

# Maison de bourg

43270 ALLÈGRE

---

Réhabilitation  
Type de projet

---

**ESQUISSE**  
phase du projet



**A+D+F**



David FARGETTE Architecte DPLG  
1 place du Clauzel 43000 LE PUY EN VELAY  
Tél: 04 71 09 46 83 / Fax: 09 71 70 55 27  
E-mail: davidfargette@orange.fr

**A+D+F**


David FARGETTE Architecte DPLG  
1 place du Clauzel 43000 LE PUY EN VELAY  
Tél: 04 71 09 46 83 / Fax: 09 71 70 55 27  
E-mail: davidfargette@orange.fr

---


10/04/2015

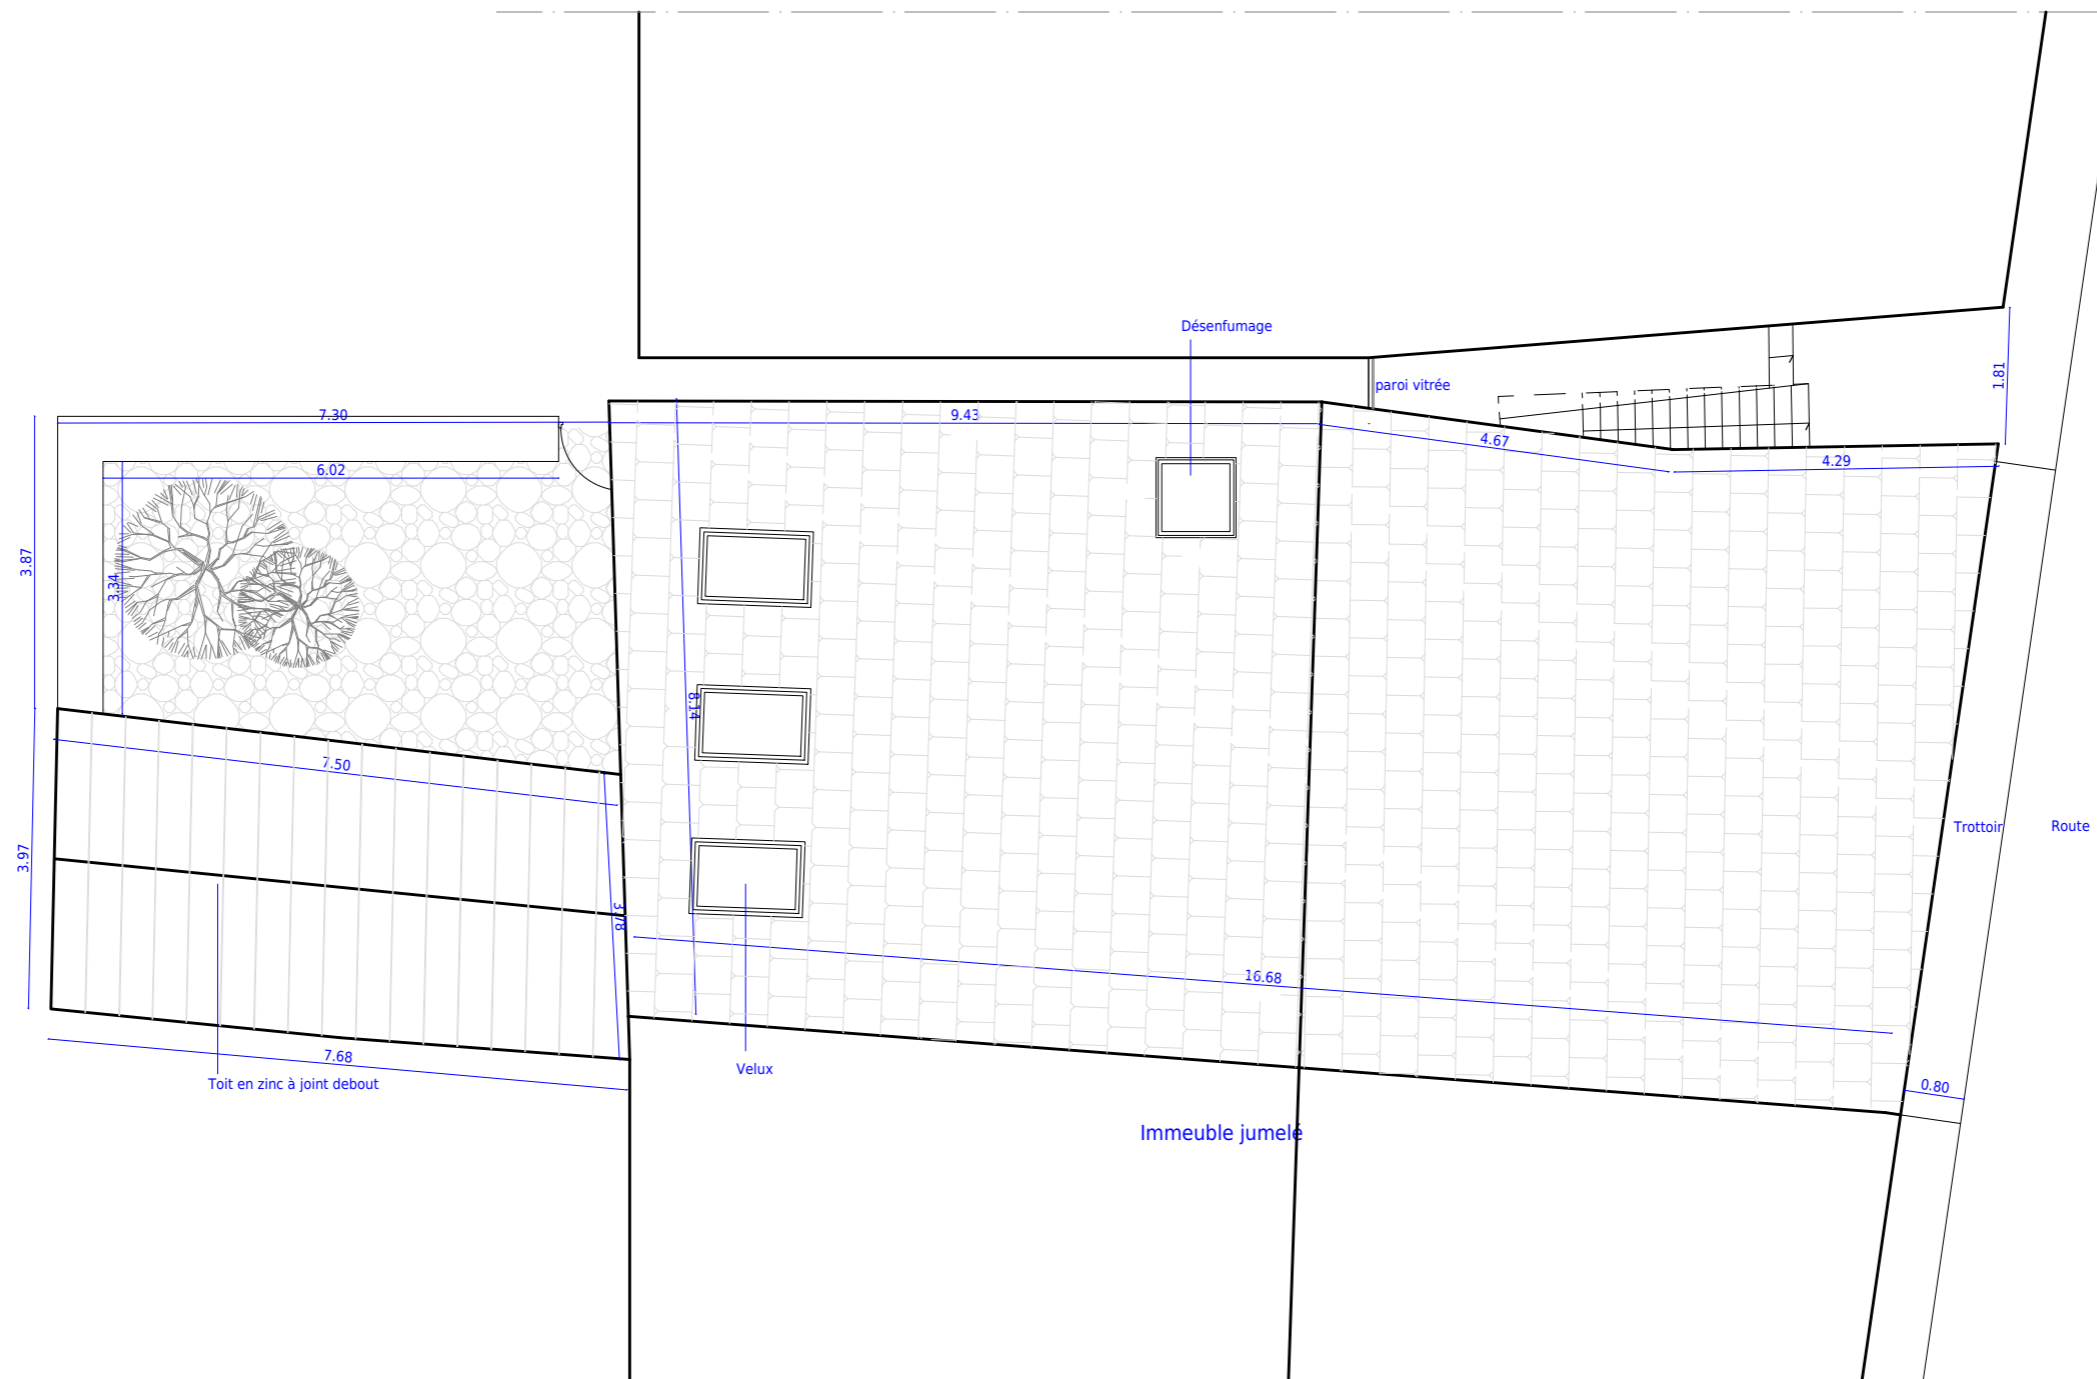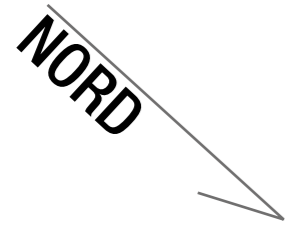

<b>ESQ</b>	Opération	Document	Date	<b>A+D+F</b> David FARGETTE Architecte DPLG 1 place du Clauzel 43000 LE PUY EN VELAY Tél: 04 71 09 46 83 / Fax: 09 71 70 55 27 E-mail: davidfargette@orange.fr	<b>A+D+F</b>
	Réhabilitation	<b>Plan</b> masse	10/04/2015		
	Maison de bourg ALLÈGRE		Echelle 1/100		

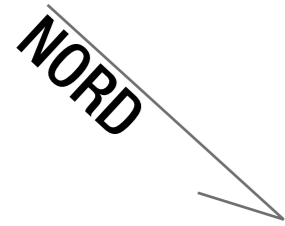

COUPE AA

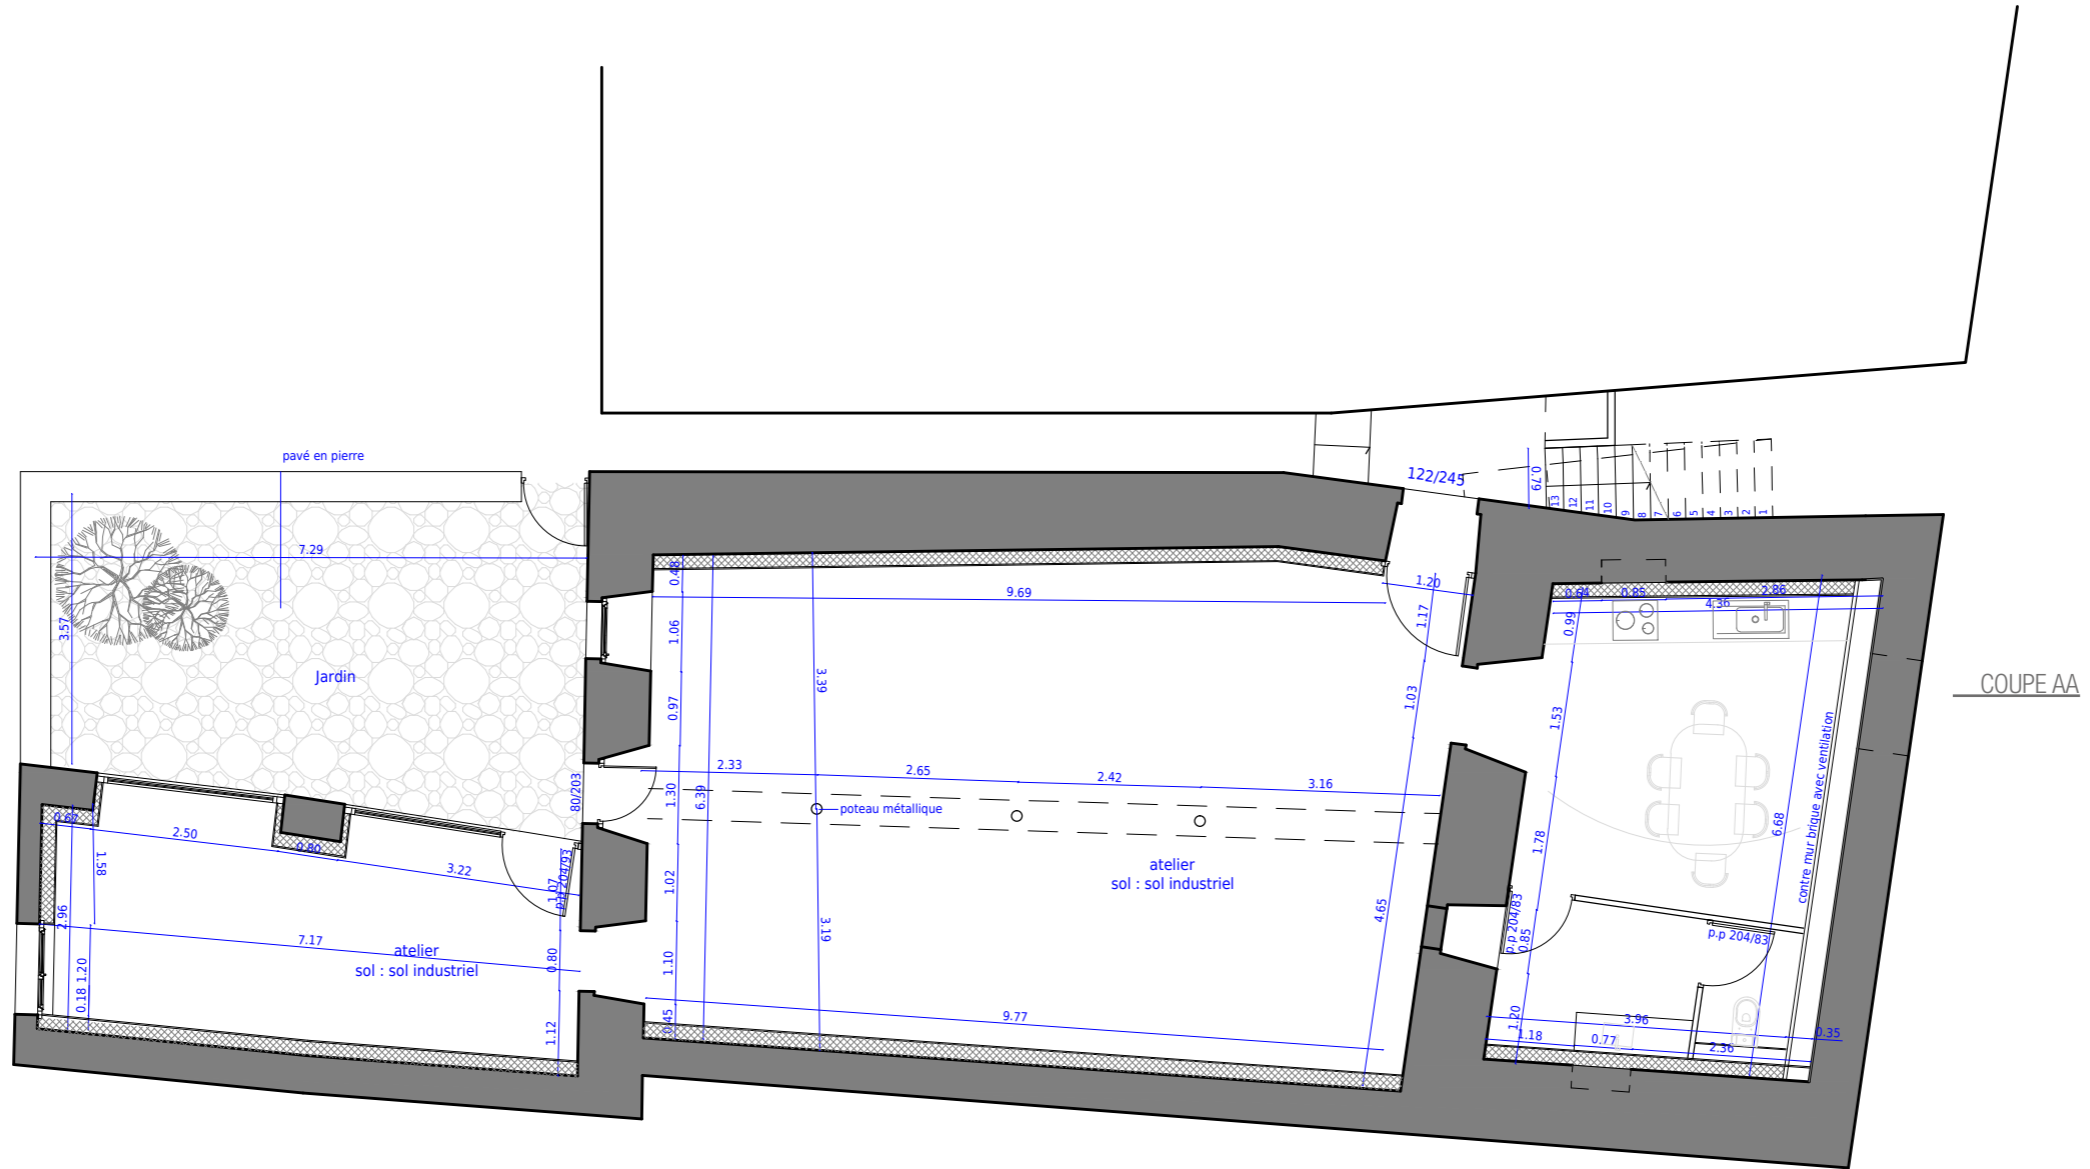


COUPE AA



	Opération	Document	Date	Architecte	
<b>ESQ</b>	Réhabilitation	<b>Plan</b> sous-sol	10/04/2015	<b>A+D+F</b> David FARGETTE Architecte DPLG 1 place du Clauzel 43000 LE PUY EN VELAY Tél: 04 71 09 46 83 / Fax: 09 71 70 55 27 E-mail: davidfargette@orange.fr	<b>A+D+F</b>
	Maison de bourg ALLÈGRE		Echelle		
			1/100		

NORD



COUPE AA

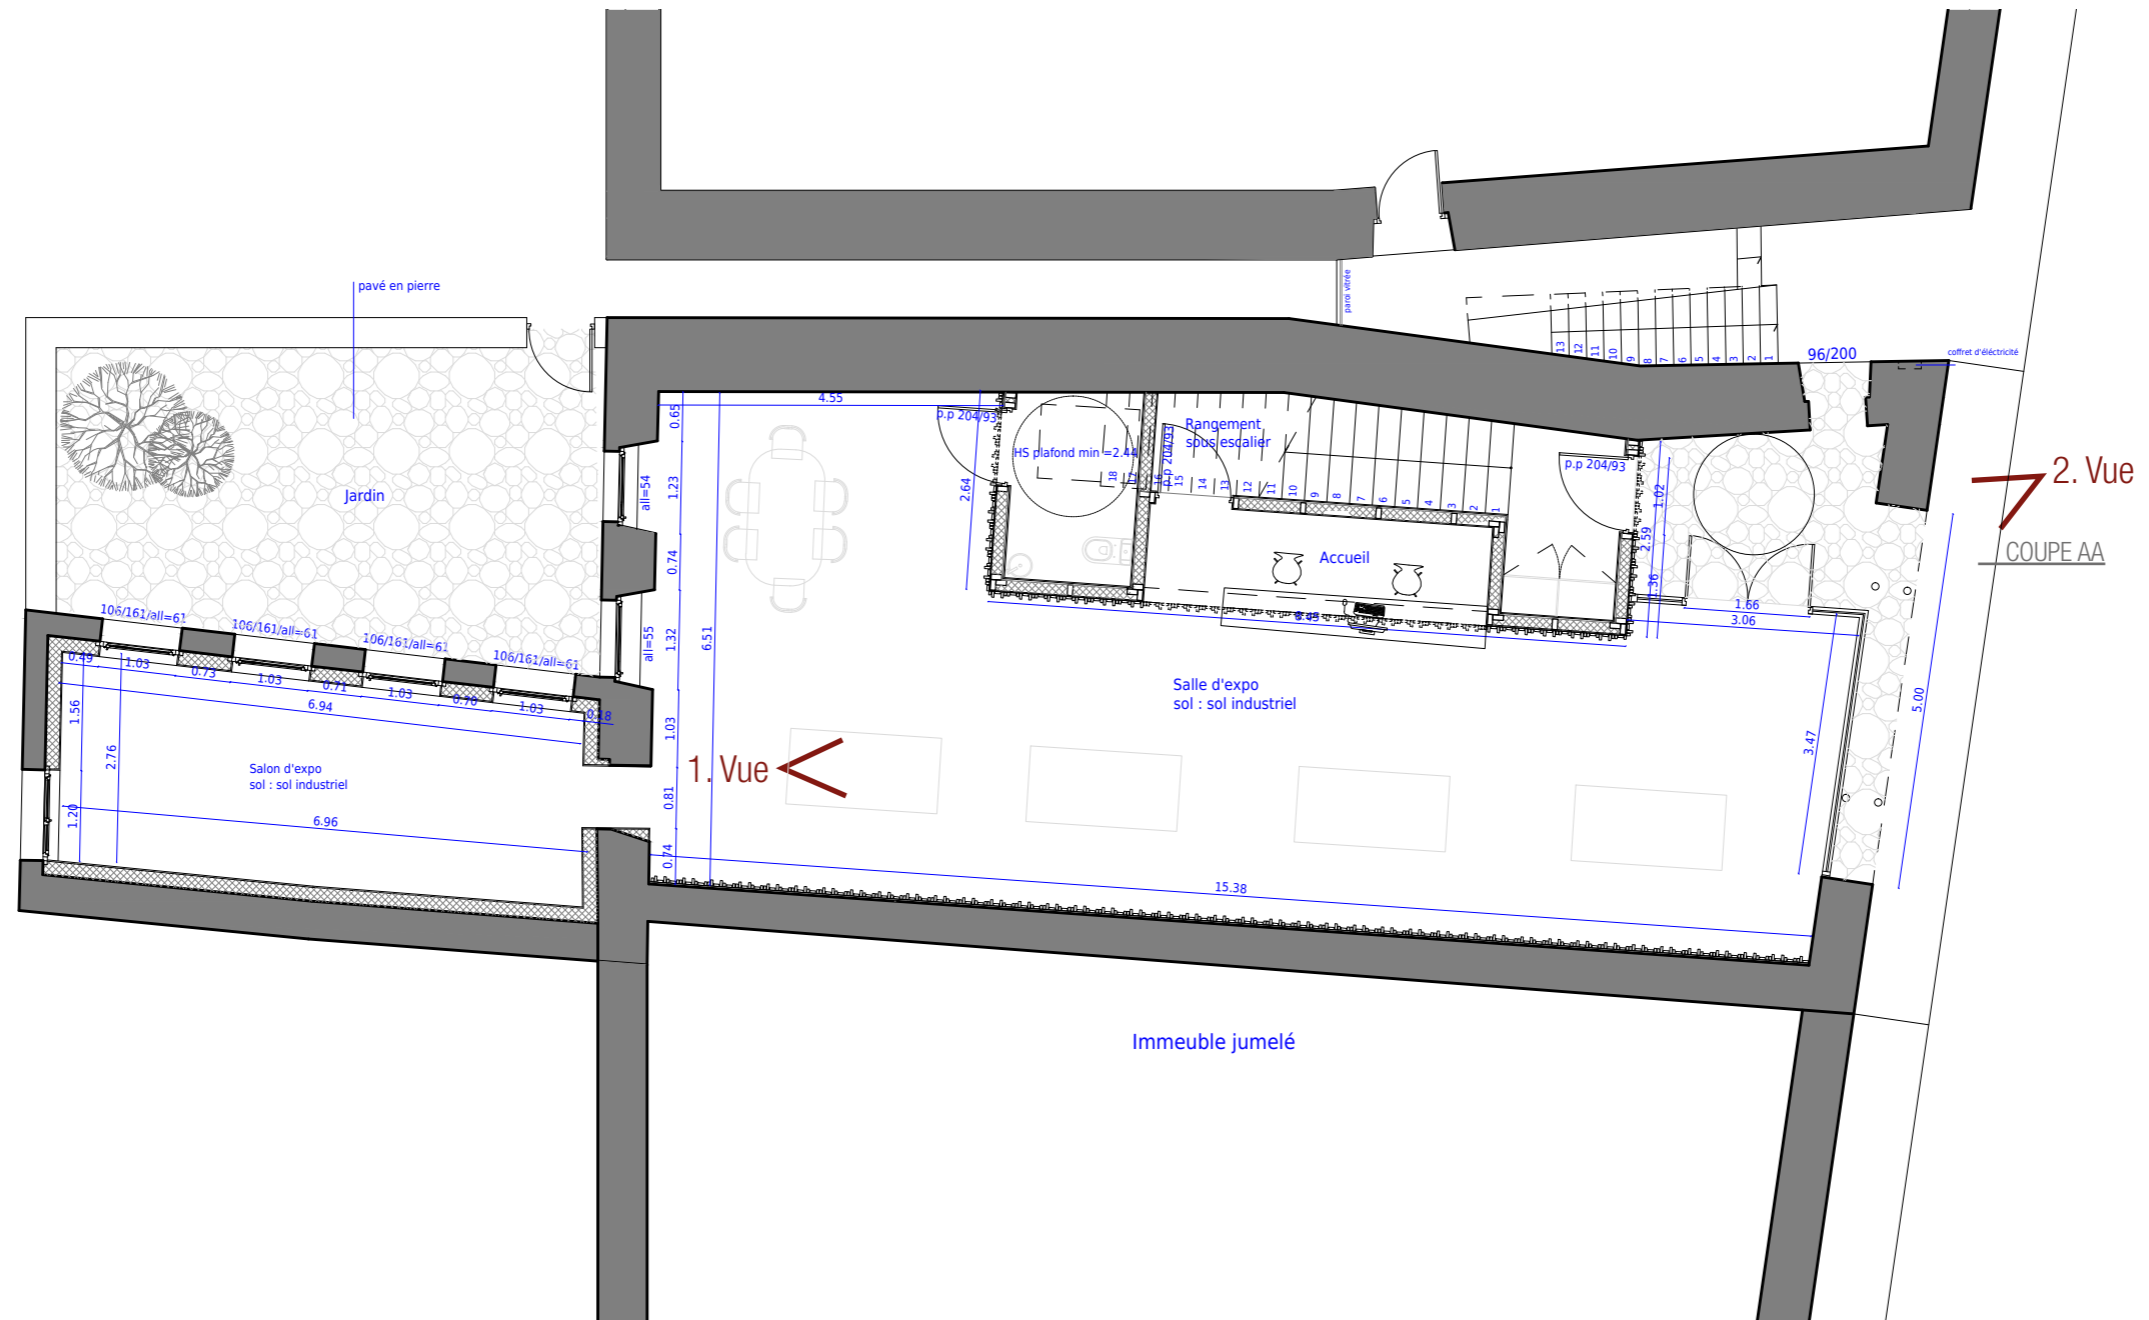



	Opération	Document	Date	Architecte	
<b>ESQ</b>	Réhabilitation	Plan rdc	10/04/2015	<b>A+D+F</b> David FARGETTE Architecte DPLG 1 place du Clauzel 43000 LE PUY EN VELAY Tél: 04 71 09 46 83 / Fax: 09 71 70 55 27 E-mail: davidfargette@orange.fr	<b>A+D+F</b>
	Maison de bourg ALLÈGRE		Echelle 1/100		

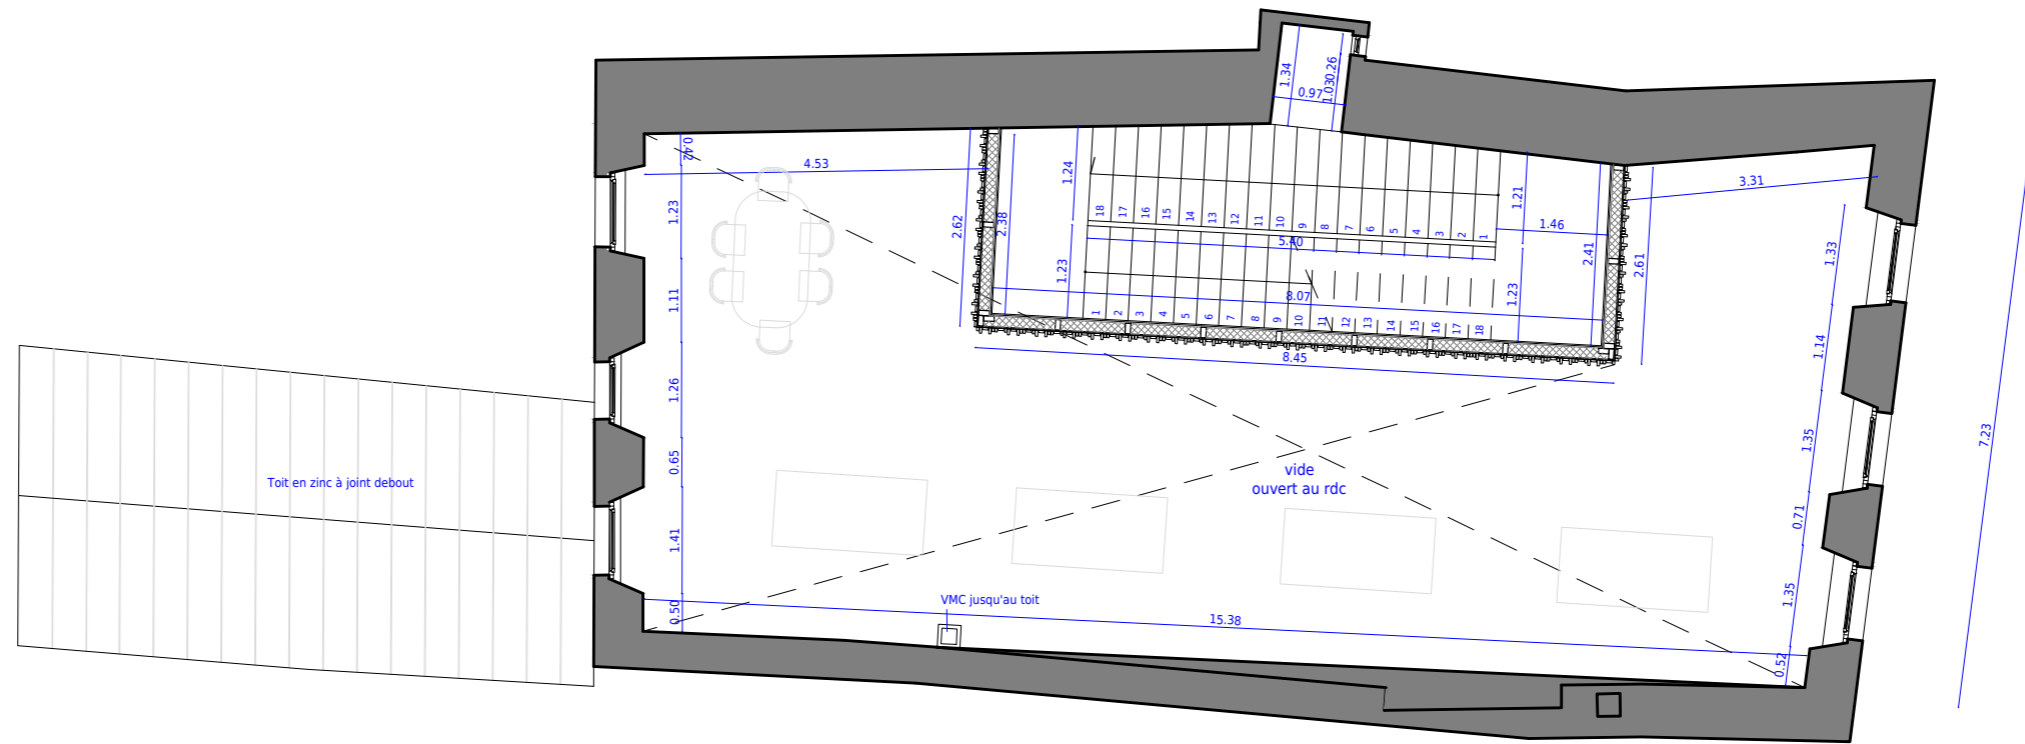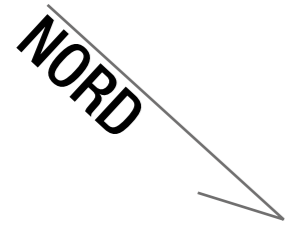


	Opération	Document	Date	Architecte	
<b>ESQ</b>	Réhabilitation	<b>Plan</b> 1er étage	10/04/2015	<b>A+D+F</b>  David FARGETTE Architecte DPLG 1 place du Clauzel 43000 LE PUY EN VELAY Tél: 04 71 09 46 83 / Fax: 09 71 70 55 27 E-mail: davidfargette@orange.fr	<b>A+D+F</b>
			Echelle		
	Maison de bourg ALLÈGRE		1/100		

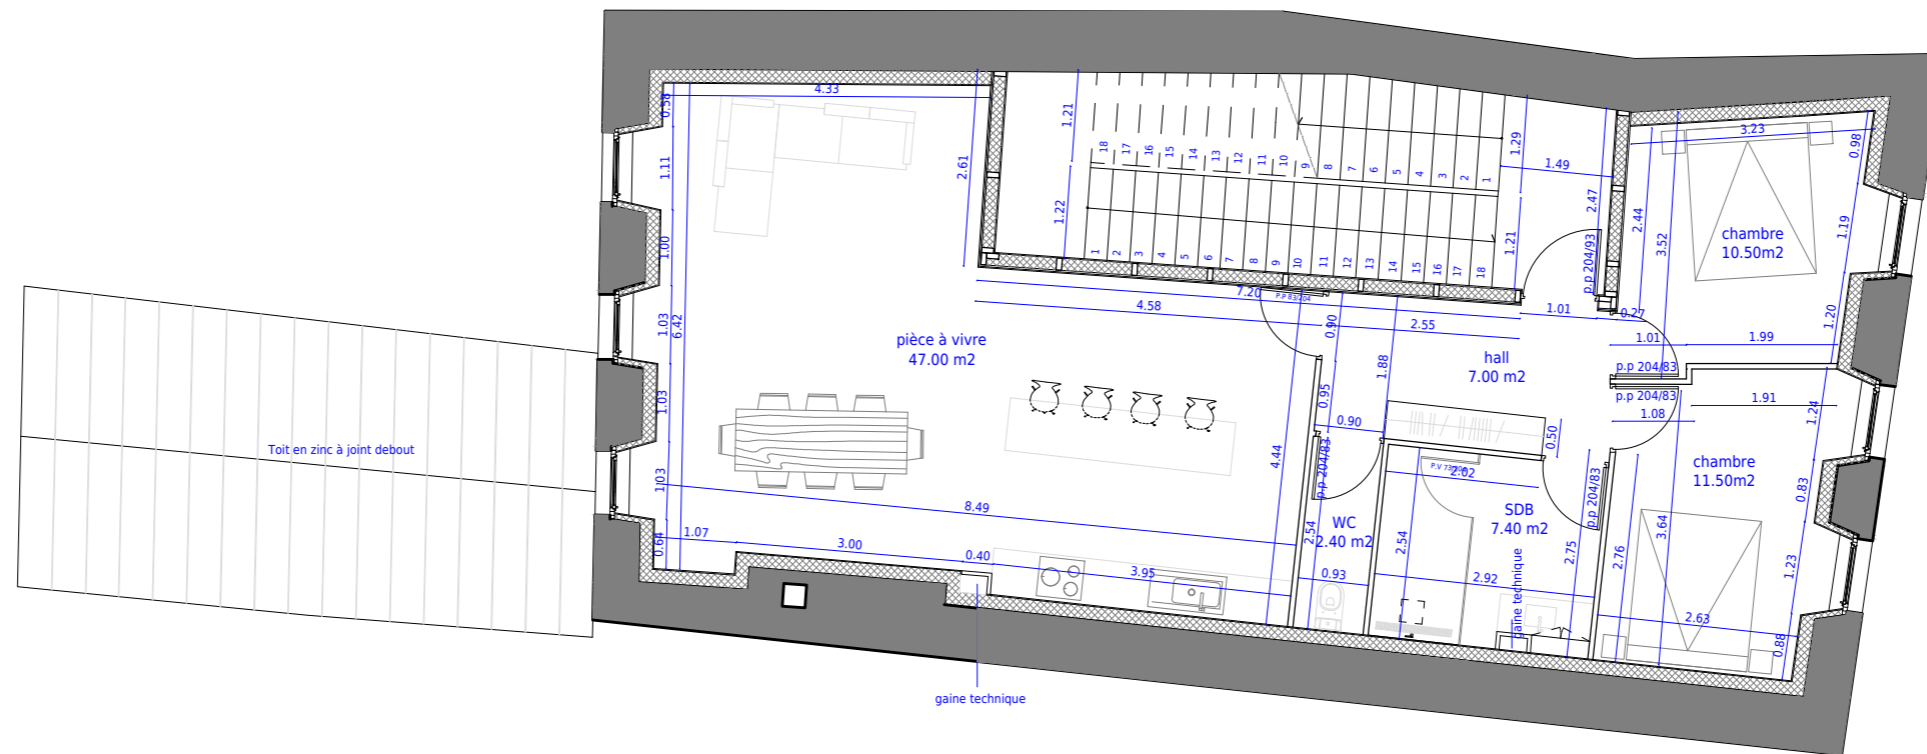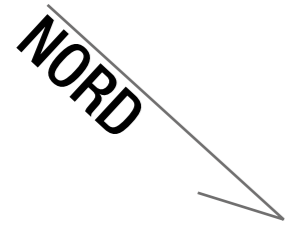

<b>ESQ</b>	Opération	<b>Plan</b> 2ème étage	Date	<b>A+D+F</b>  David FARGETTE Architecte DPLG 1 place du Clauzel 43000 LE PUY EN VELAY Tél: 04 71 09 46 83 / Fax: 09 71 70 55 27 E-mail: davidfargette@orange.fr	<b>A+D+F</b>
	Réhabilitation		10/04/2015		
	Maison de bourg ALLÈGRE		Echelle 1/100		

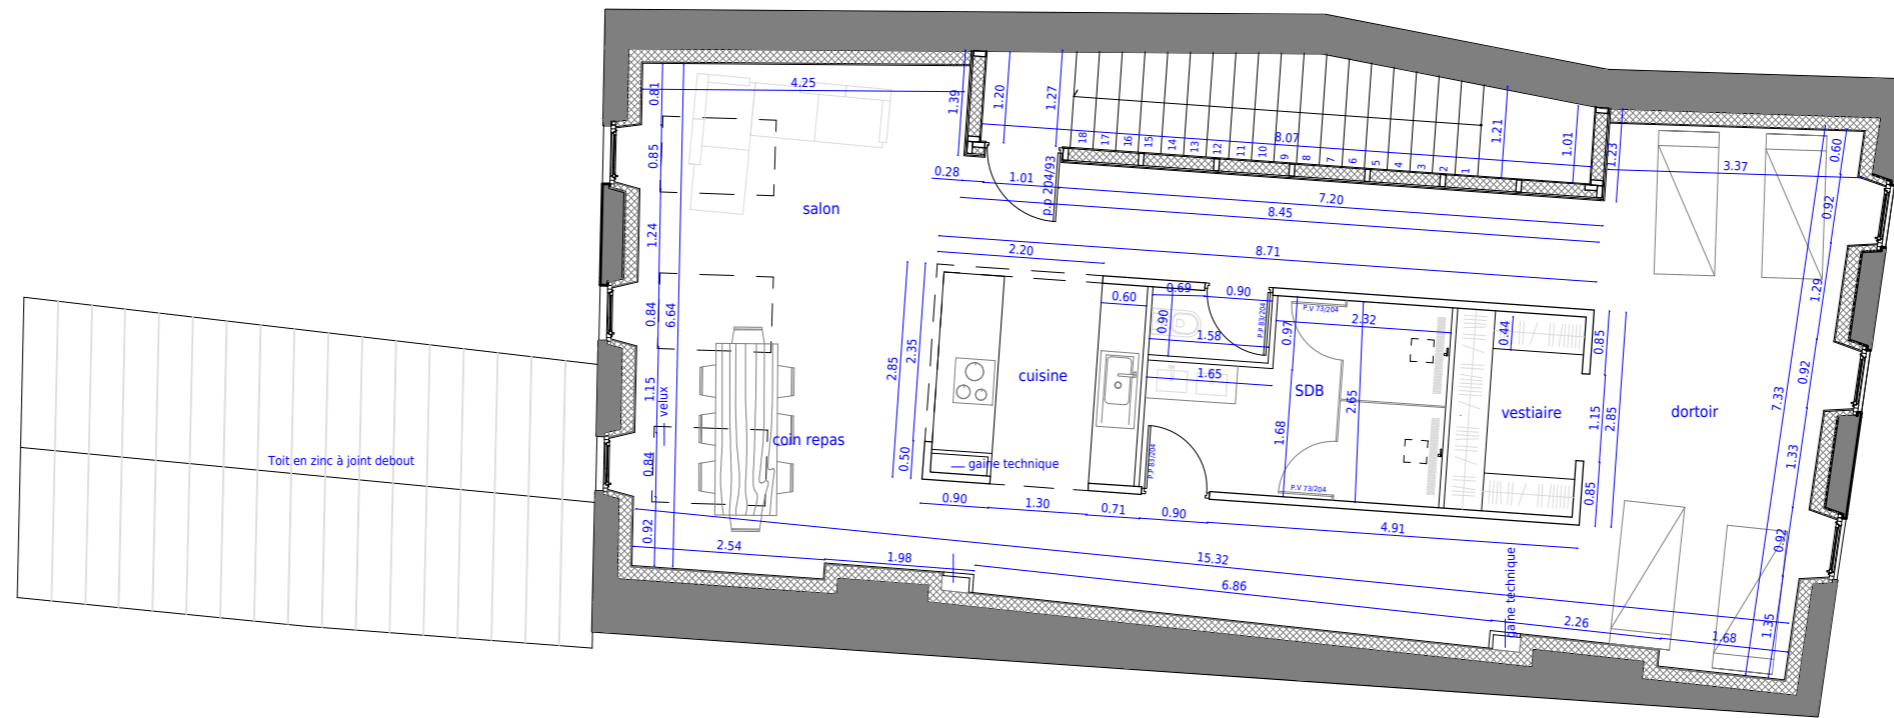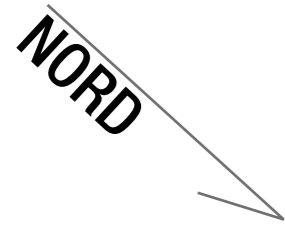


<b>ESQ</b>	Opération	<b>Plan</b> comble	Date	<b>A+D+F</b>  David FARGETTE Architecte DPLG 1 place du Clauzel 43000 LE PUY EN VELAY Tél: 04 71 09 46 83 / Fax: 09 71 70 55 27 E-mail: davidfargette@orange.fr	<b>A+D+F</b>
	Réhabilitation		10/04/2015		
	Maison de bourg ALLÈGRE		Echelle 1/100		

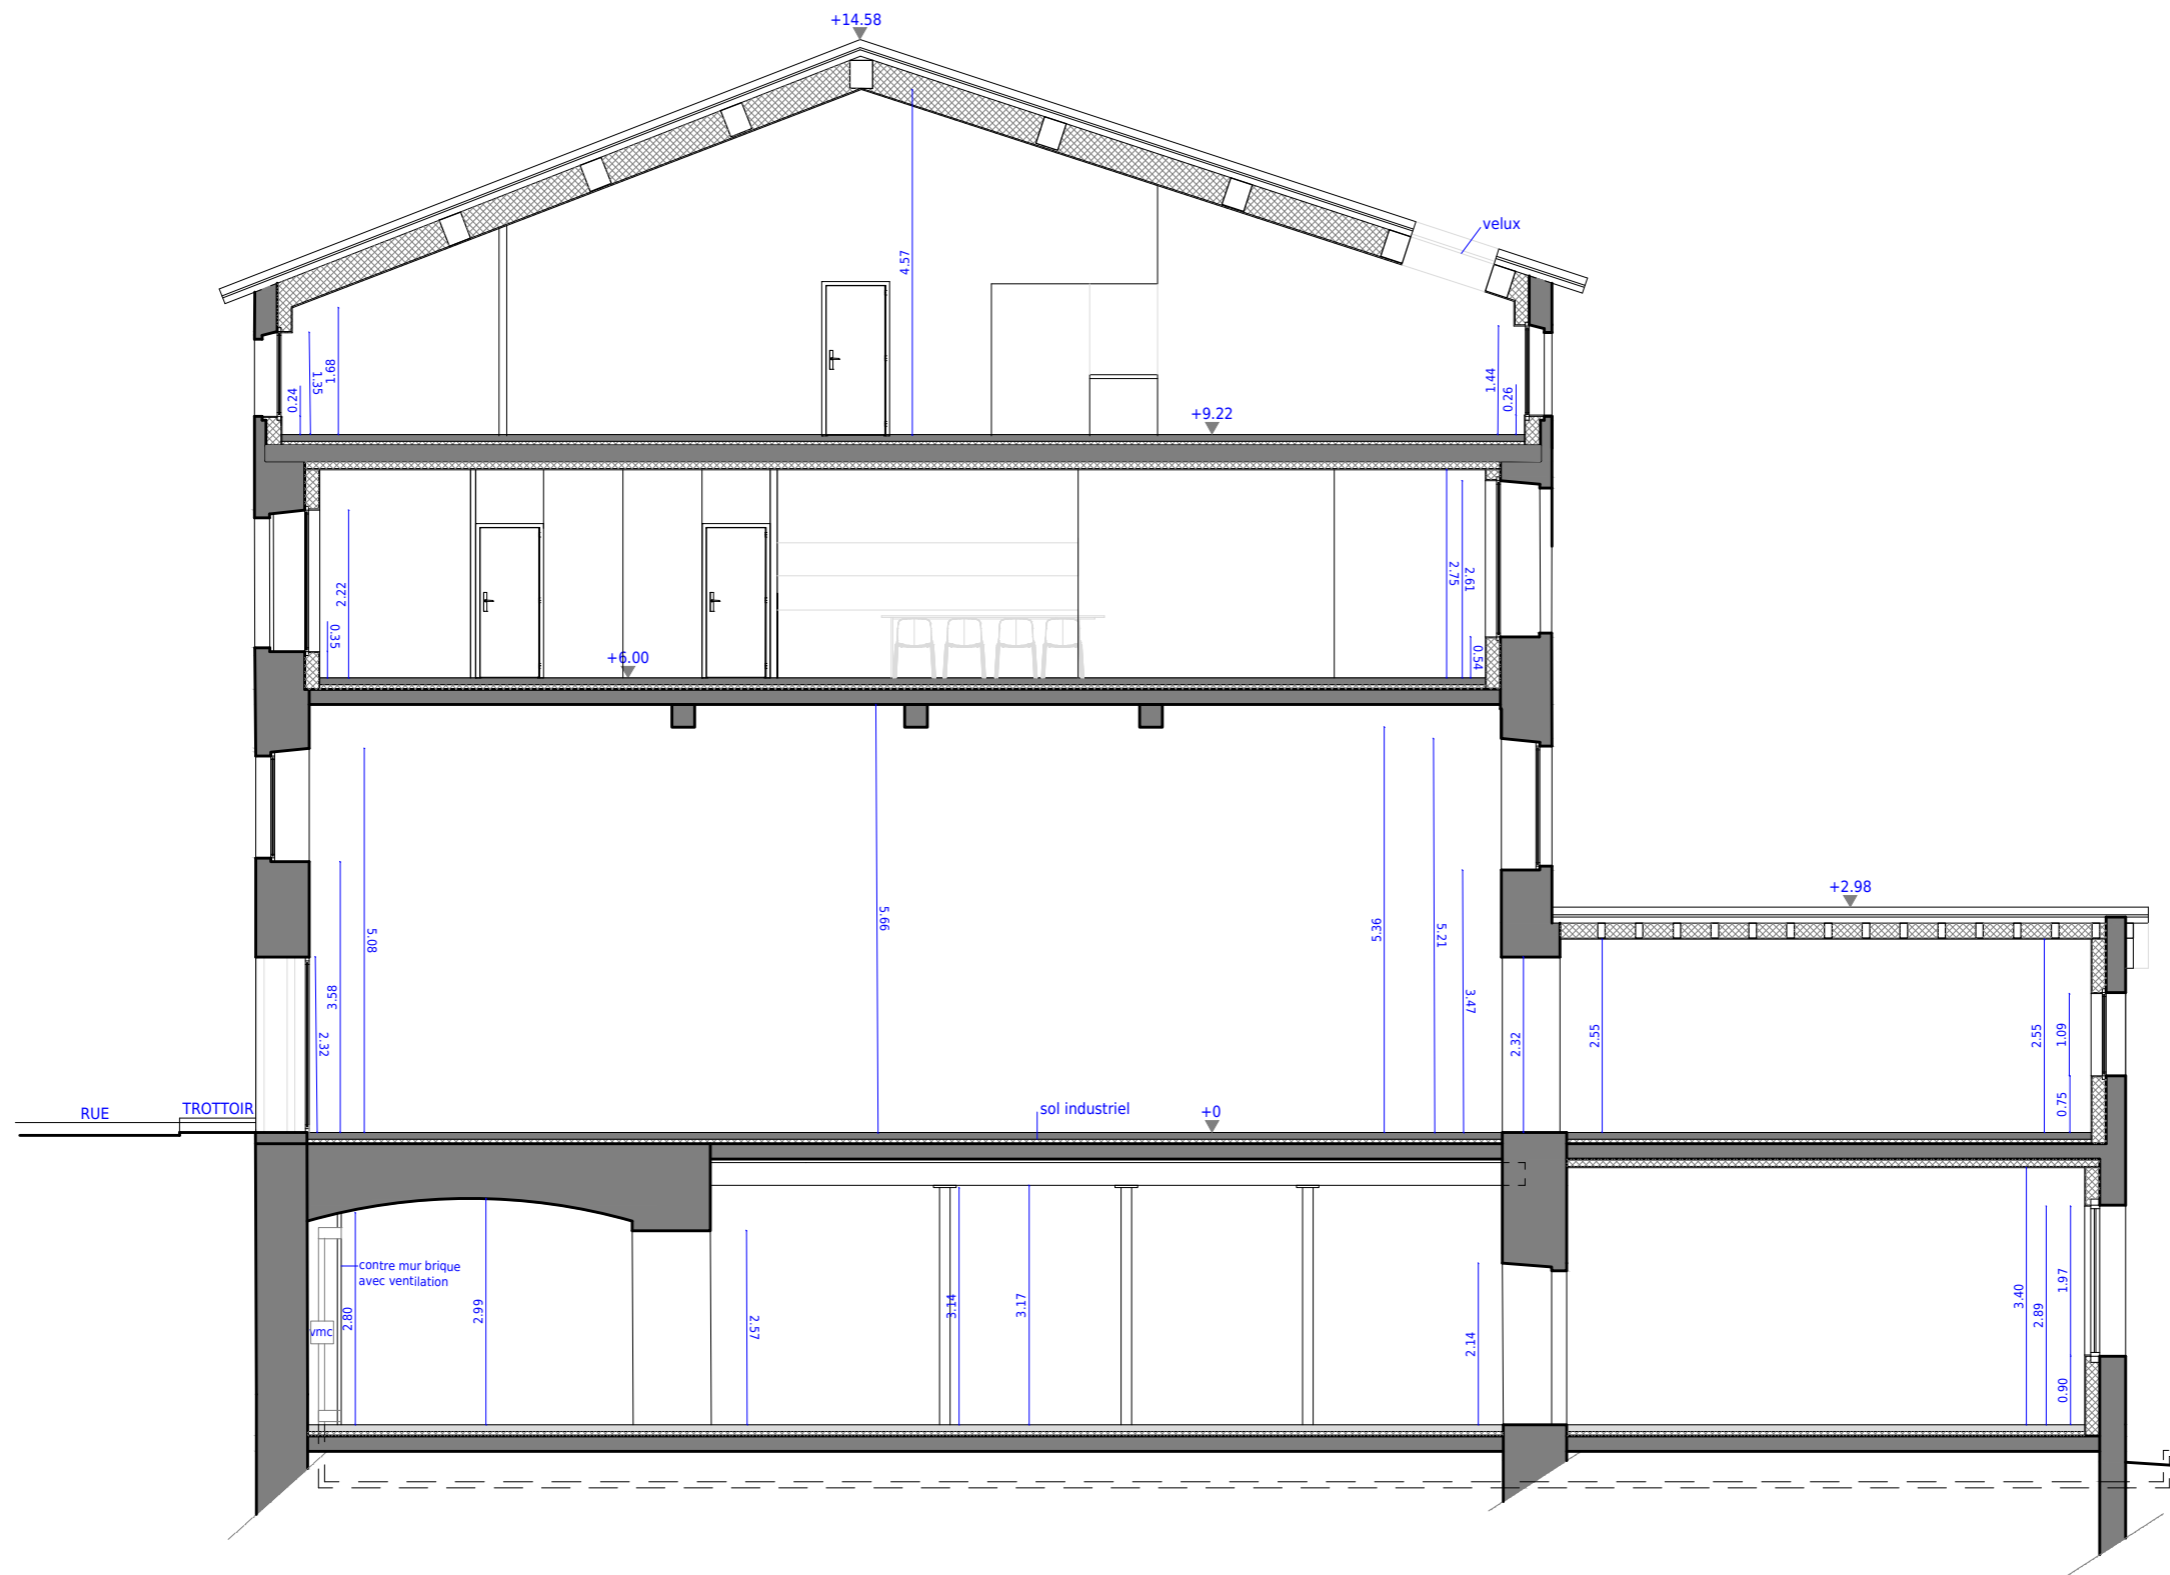


<b>ESQ</b>	Opération	Document	Date	<b>A+D+F</b> David FARGETTE Architecte DPLG 1 place du Clauzel 43000 LE PUY EN VELAY Tél: 04 71 09 46 83 / Fax: 09 71 70 55 27 E-mail: davidfargette@orange.fr	<b>A+D+F</b>
	Réhabilitation	<b>Coupe</b> AA	10/04/2015		
	Maison de bourg ALLÈGRE		Echelle 1/100		



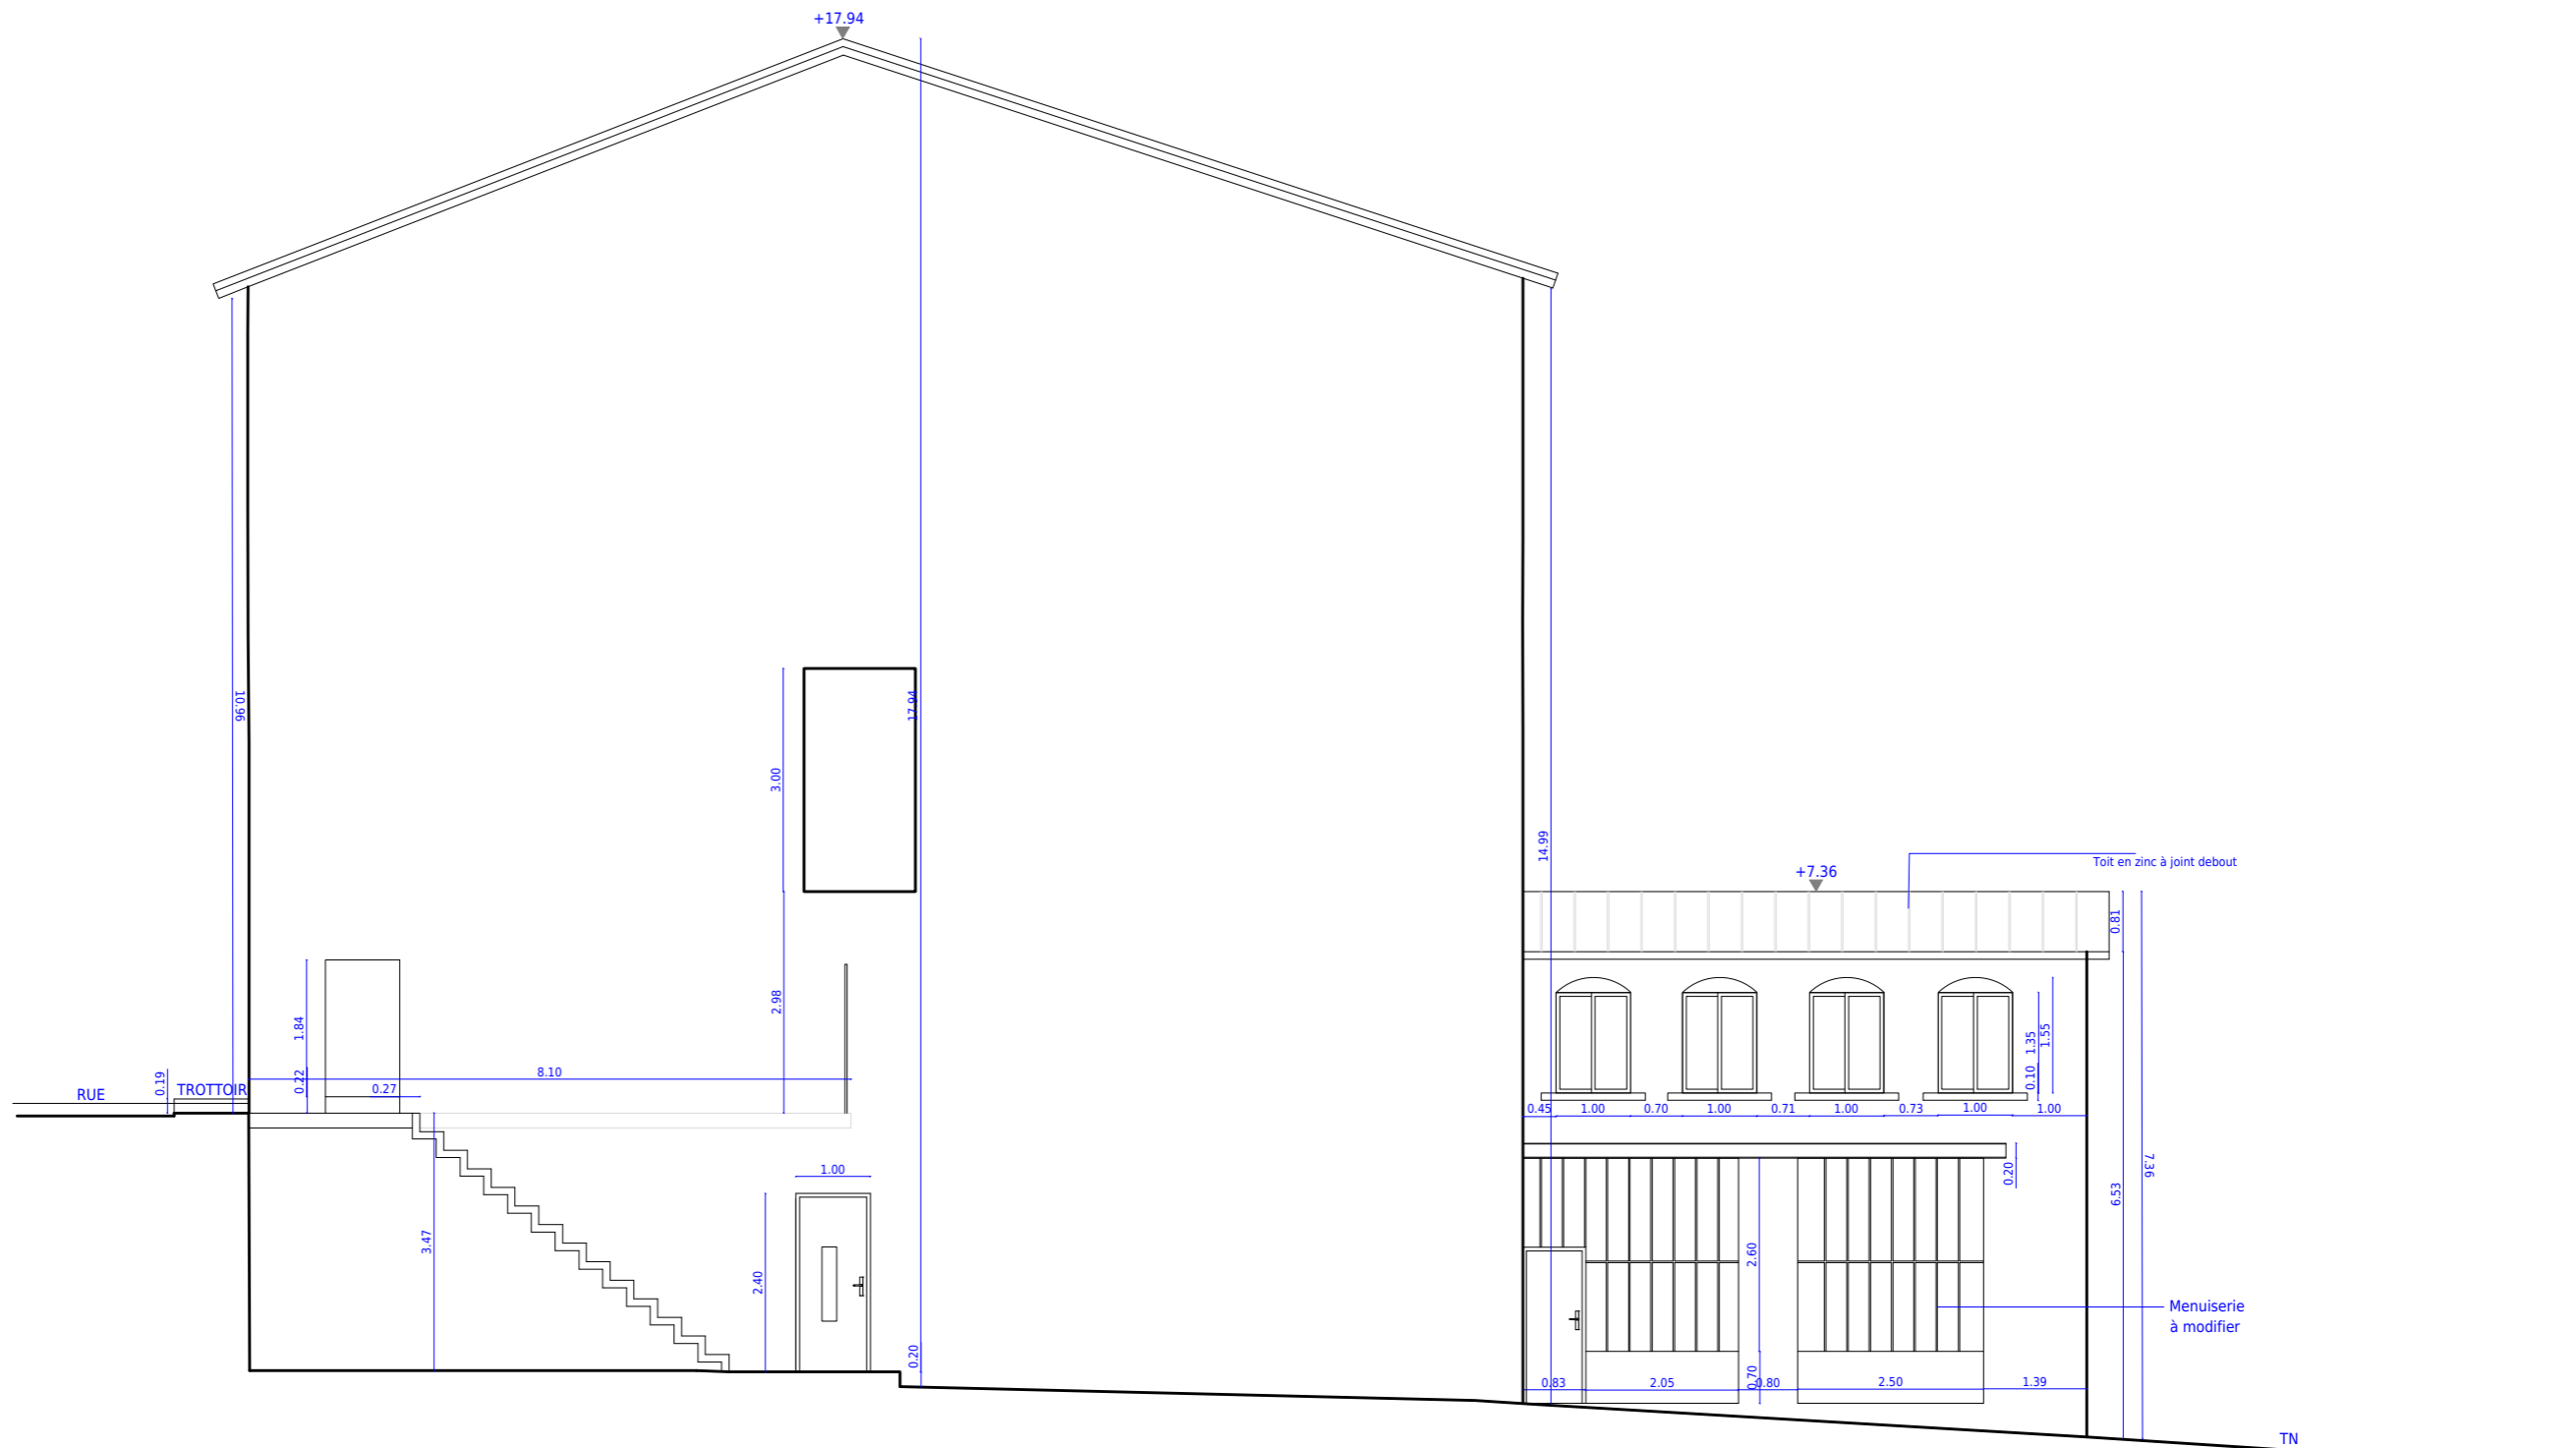

	Opération	Document	Date	Architecte	
<b>ESQ</b>	Réhabilitation	<b>Façade</b> ouest	10/04/2015	<b>A+D+F</b>  David FARGETTE Architecte DPLG 1 place du Clauzel 43000 LE PUY EN VELAY Tél: 04 71 09 46 83 / Fax: 09 71 70 55 27 E-mail: davidfargette@orange.fr	<b>A+D+F</b>
	<b>Maison de bourg</b> ALLÈGRE		Echelle		
			1/100		

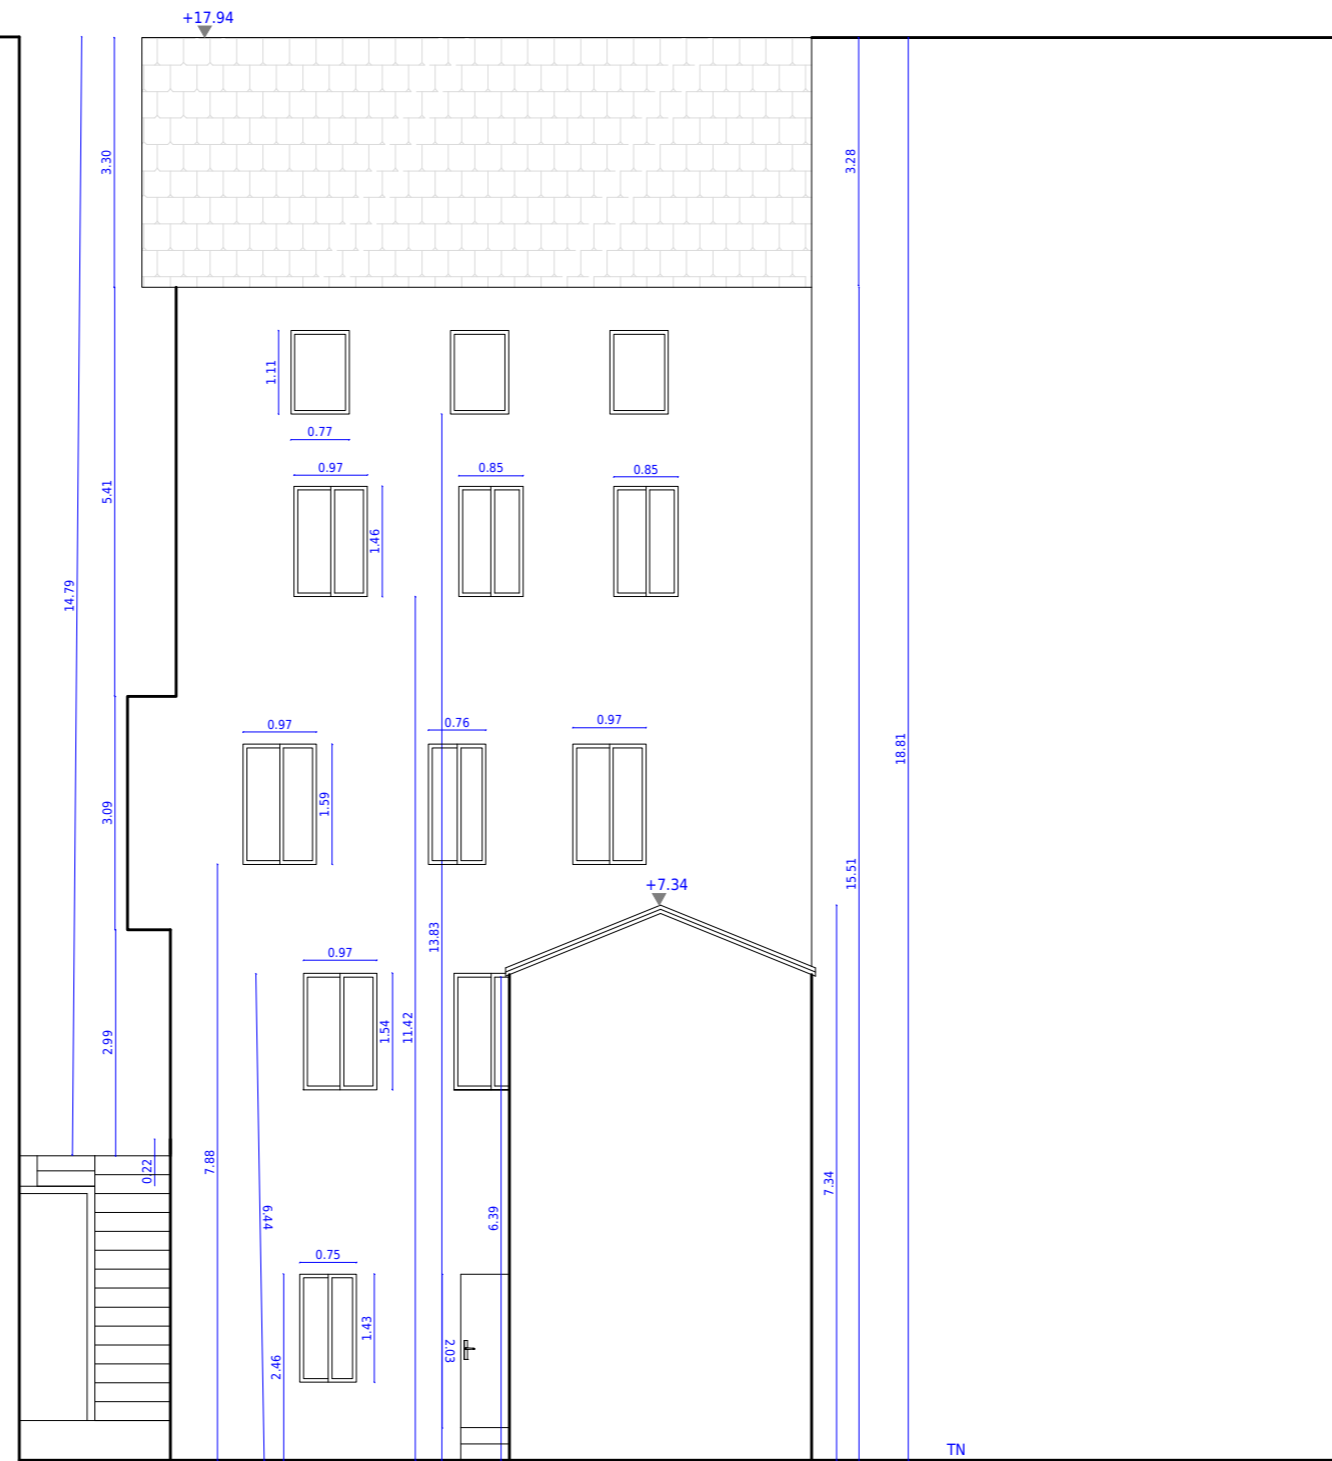

<b>ESQ</b>	Opération	Document	Date	Architecte	<b>A+D+F</b>
	Réhabilitation	<b>Façade</b> sud	10/04/2015	<b>FACAT</b> A+D+F David FARGETTE Architecte DPLG 1 place du Clauzel 43000 LE PUY EN VELAY Tél: 04 71 09 46 83 / Fax: 09 71 70 55 27 E-mail: davidfargette@orange.fr	
	Maison de bourg ALLÈGRE		Echelle		
			1/100		



<b>ESQ</b>	Opération	Document	Date	<b>A+D+F</b>  David FARGETTE Architecte DPLG 1 place du Clauzel 43000 LE PUY EN VELAY Tél: 04 71 09 46 83 / Fax: 09 71 70 55 27 E-mail: davidfargette@orange.fr	<b>A+D+F</b>
	Réhabilitation	<b>Façade</b> nord	10/04/2015		
	Maison de bourg ALLÈGRE		Echelle 1/100		


1. Vue <




2. Vue <




	Opération	Document	Date	Architecte	
<b>ESQ</b>	Réhabilitation	Perspective	10/04/2015	<b>A+D+F</b> David FARGETTE Architecte DPLG 1 place du Clauzel 43000 LE PUY EN VELAY Tél: 04 71 09 46 83 / Fax: 09 71 70 55 27 E-mail: davidfargette@orange.fr	<b>A+D+F</b>
	Maison de bourg ALLÈGRE		Echelle		

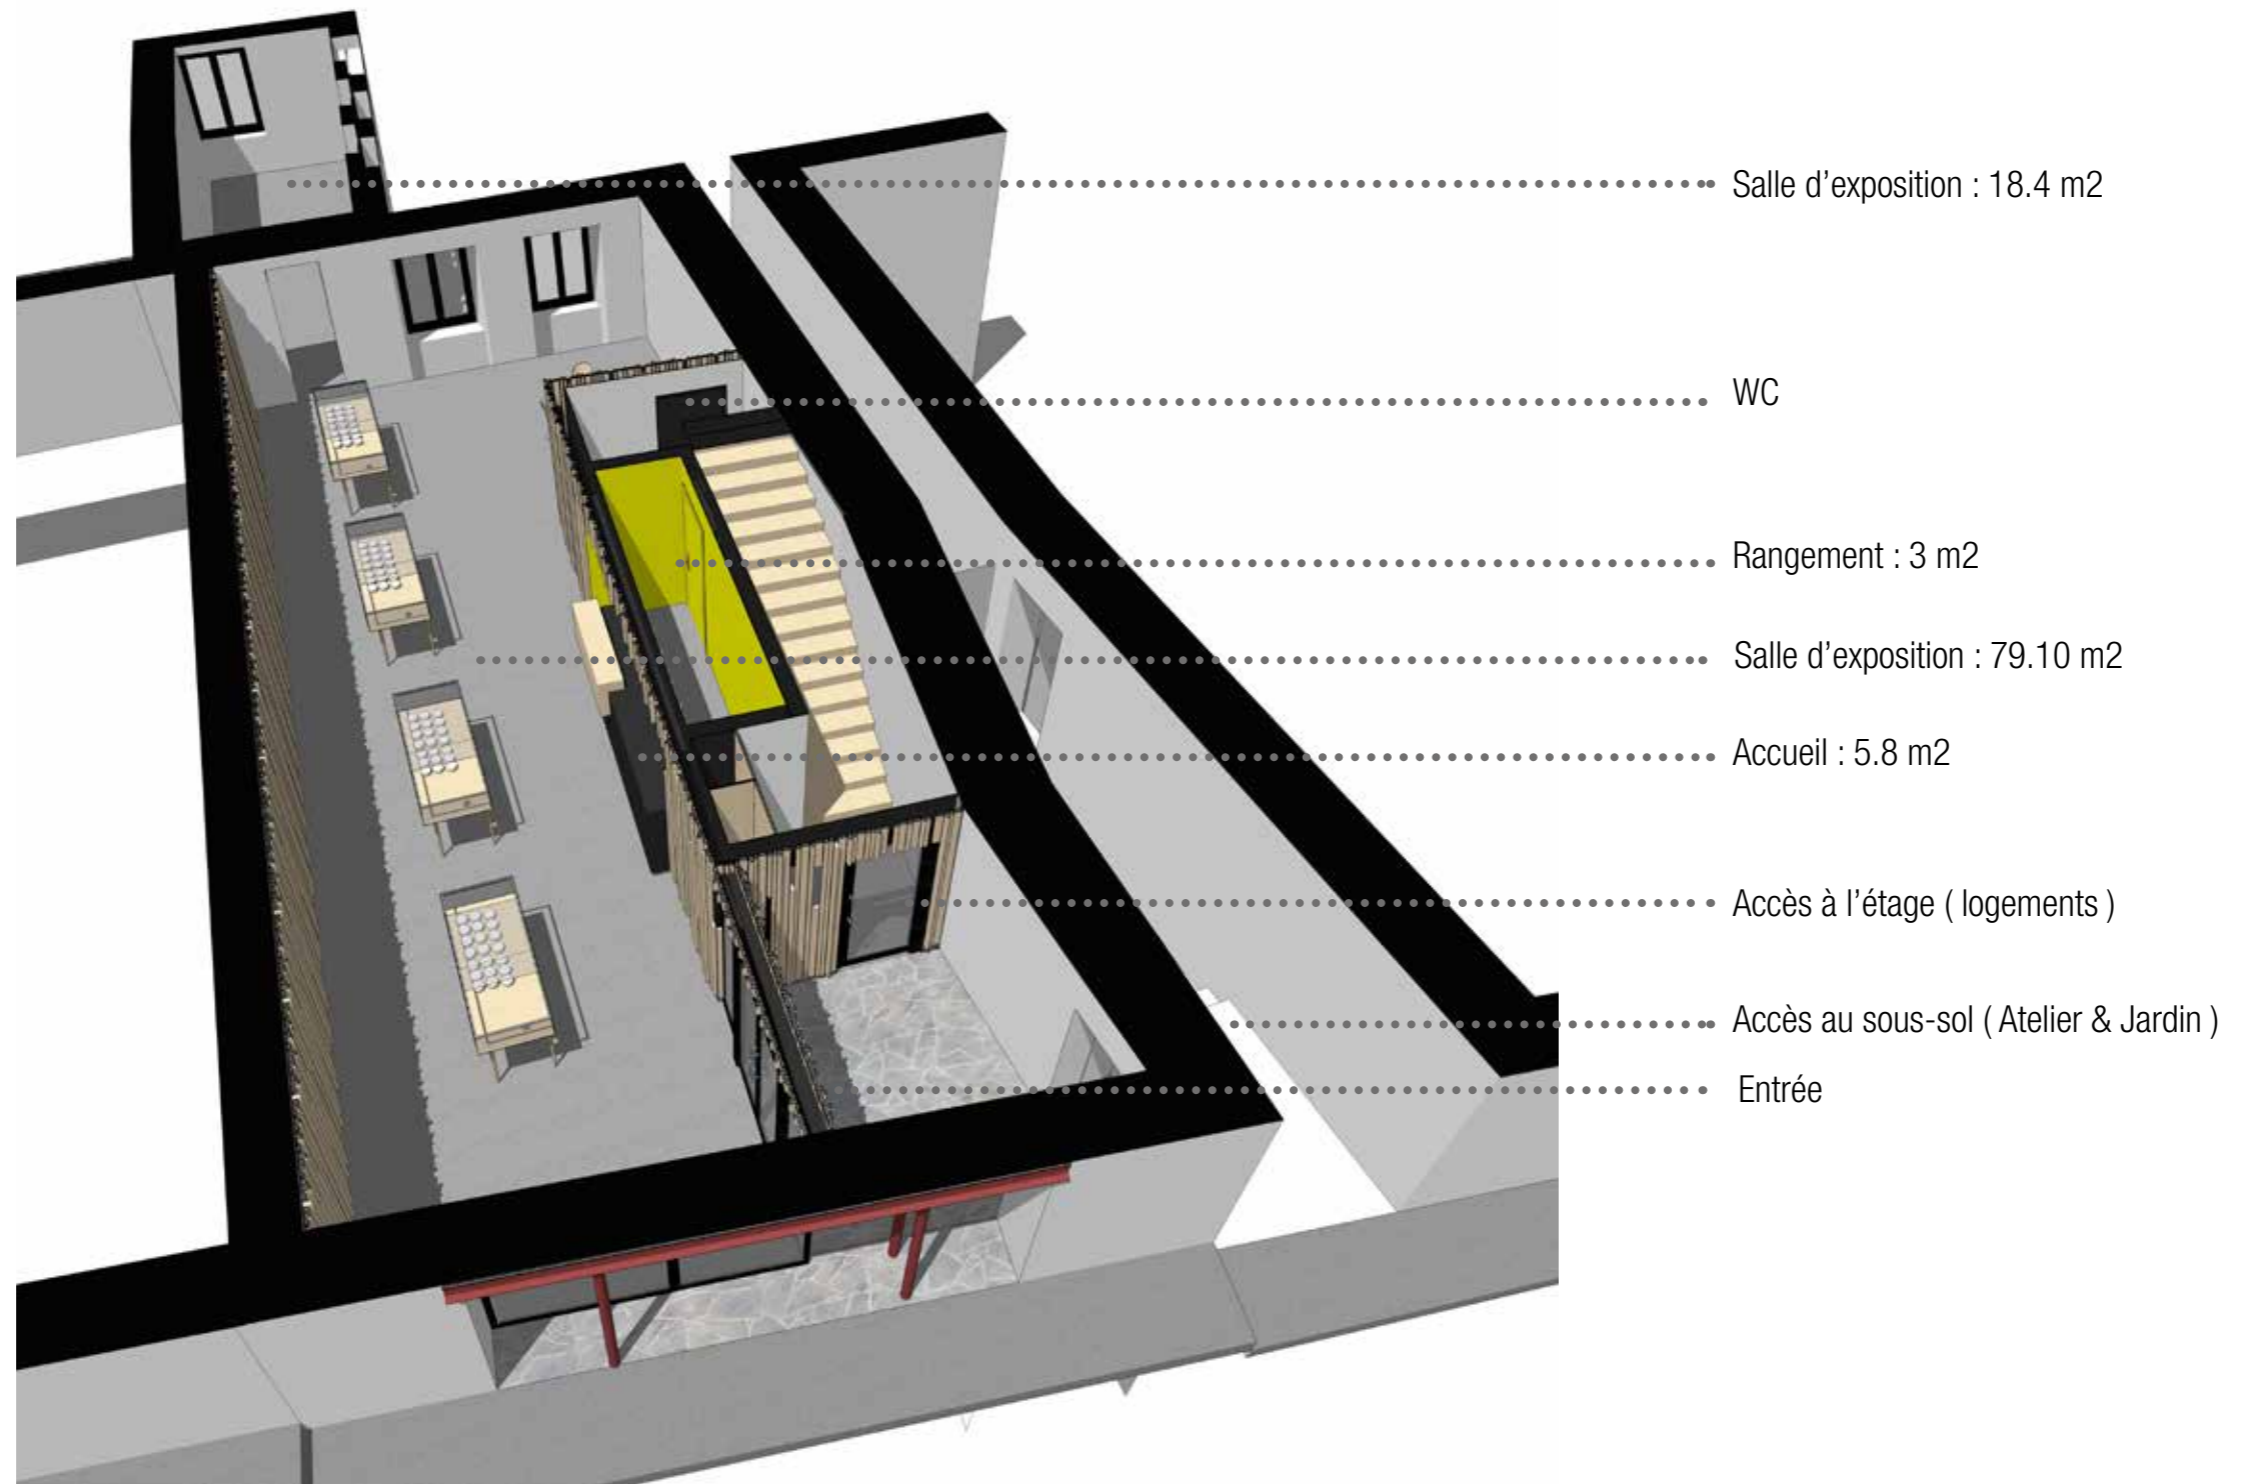

	Opération	Document	Date	Architecte	
<b>ESQ</b>	Réhabilitation	<b>Axonométrie</b> sous-sol	10/04/2015	<b>A+D+F</b> David FARGETTE Architecte DPLG 1 place du Clauzel 43000 LE PUY EN VELAY Tél: 04 71 09 46 83 / Fax: 09 71 70 55 27 E-mail: davidfargette@orange.fr	<b>A+D+F</b>
	Maison de bourg ALLÈGRE		Echelle		

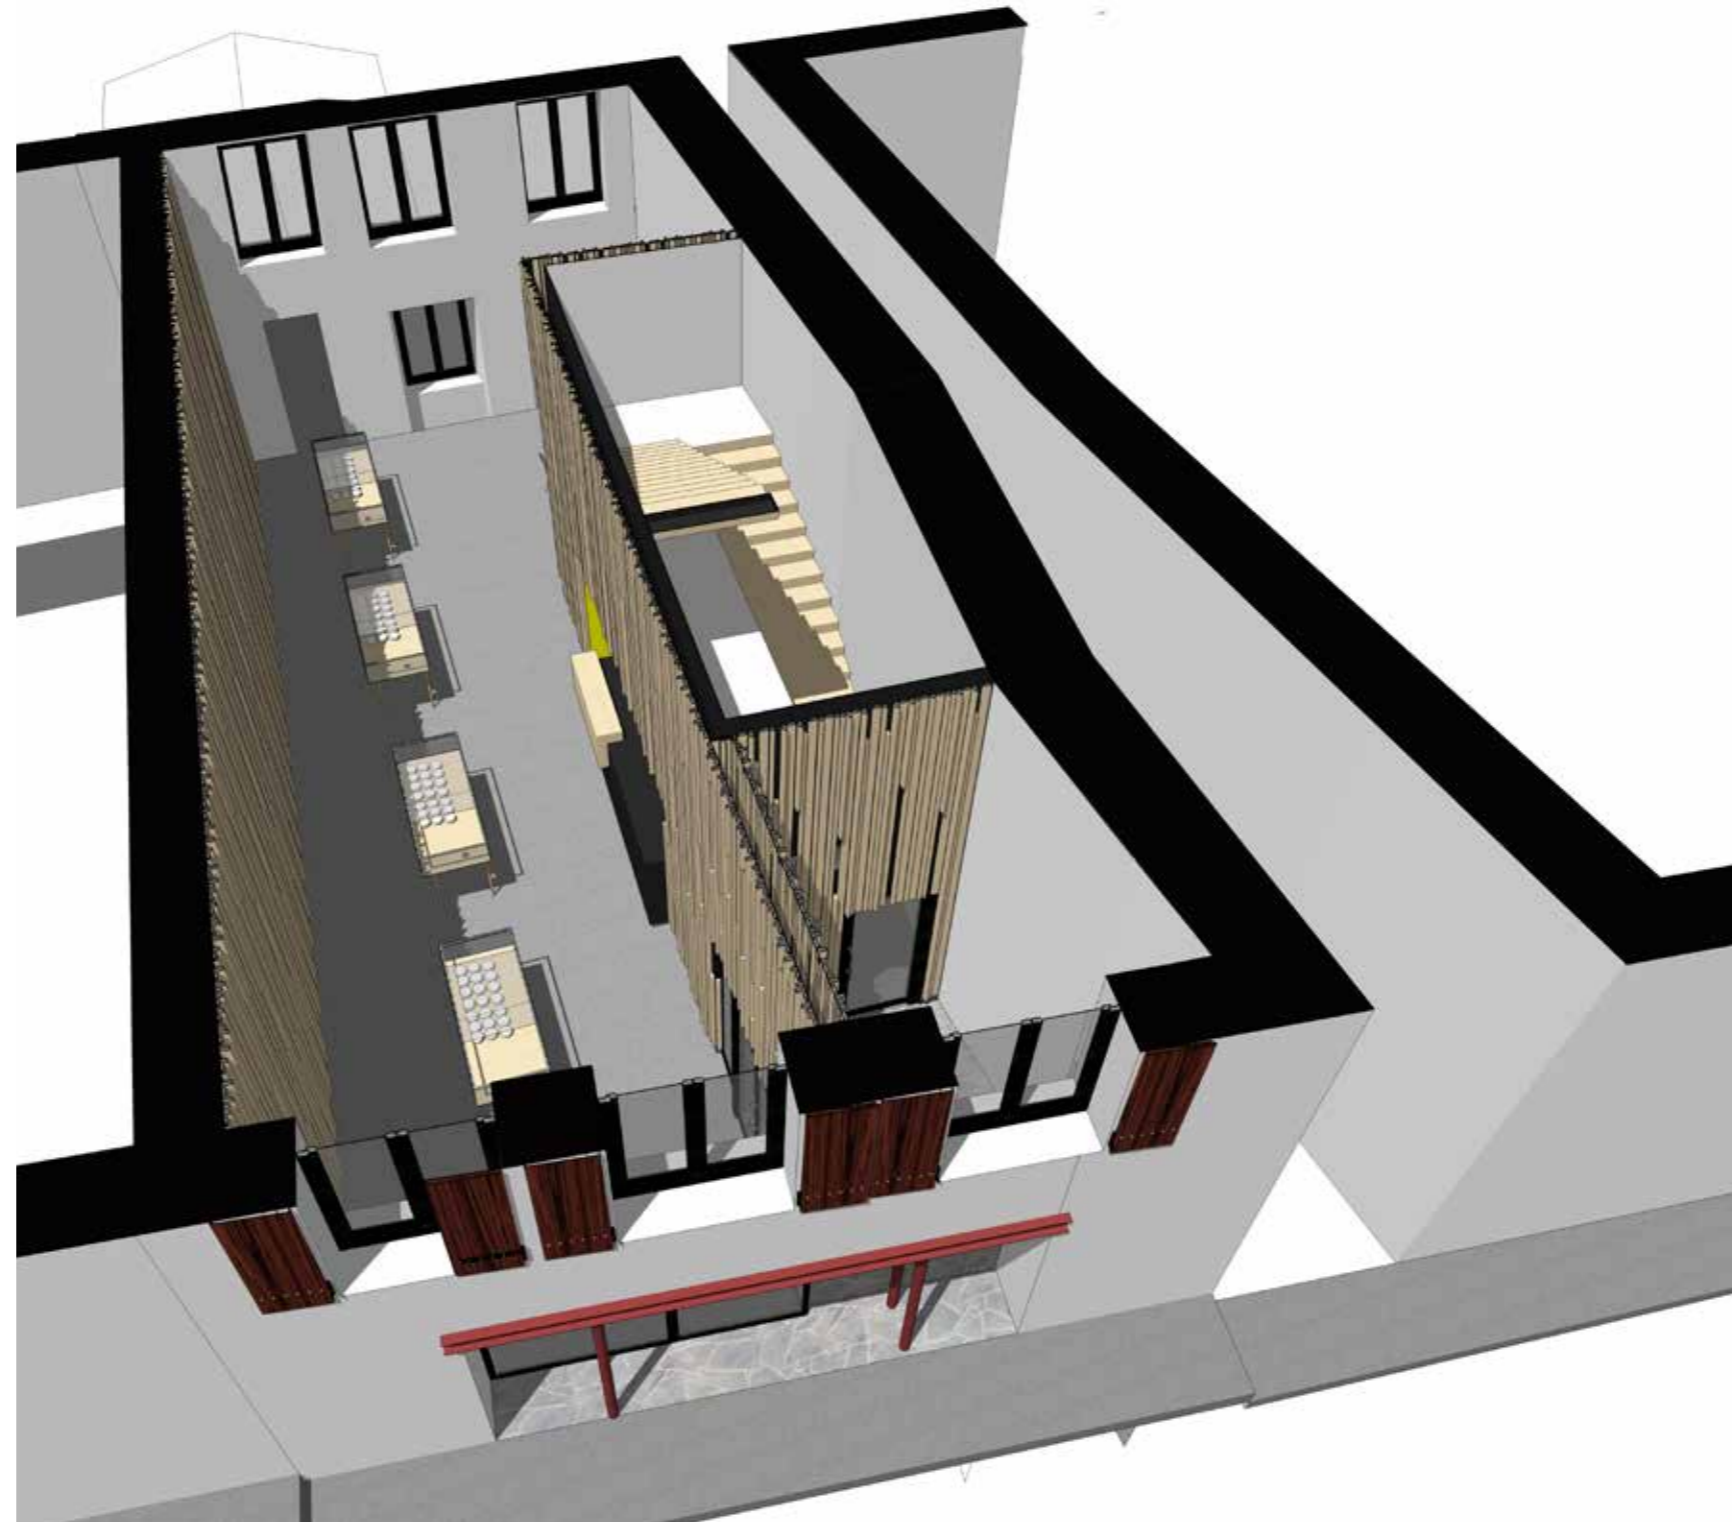

<b>ESQ</b>	Opération	Document	Date	<b>A+D+F</b> <small>David FARGETTE Architecte DPLG 1 place du Clauzel 43000 LE PUY EN VELAY Tél: 04 71 09 46 83 / Fax: 09 71 70 55 27 E-mail: davidfargette@orange.fr</small>	<b>A+D+F</b>
	Réhabilitation	<b>Axonométrie</b> 1er étage	10/04/2015		
	Maison de bourg ALLÈGRE		Echelle		

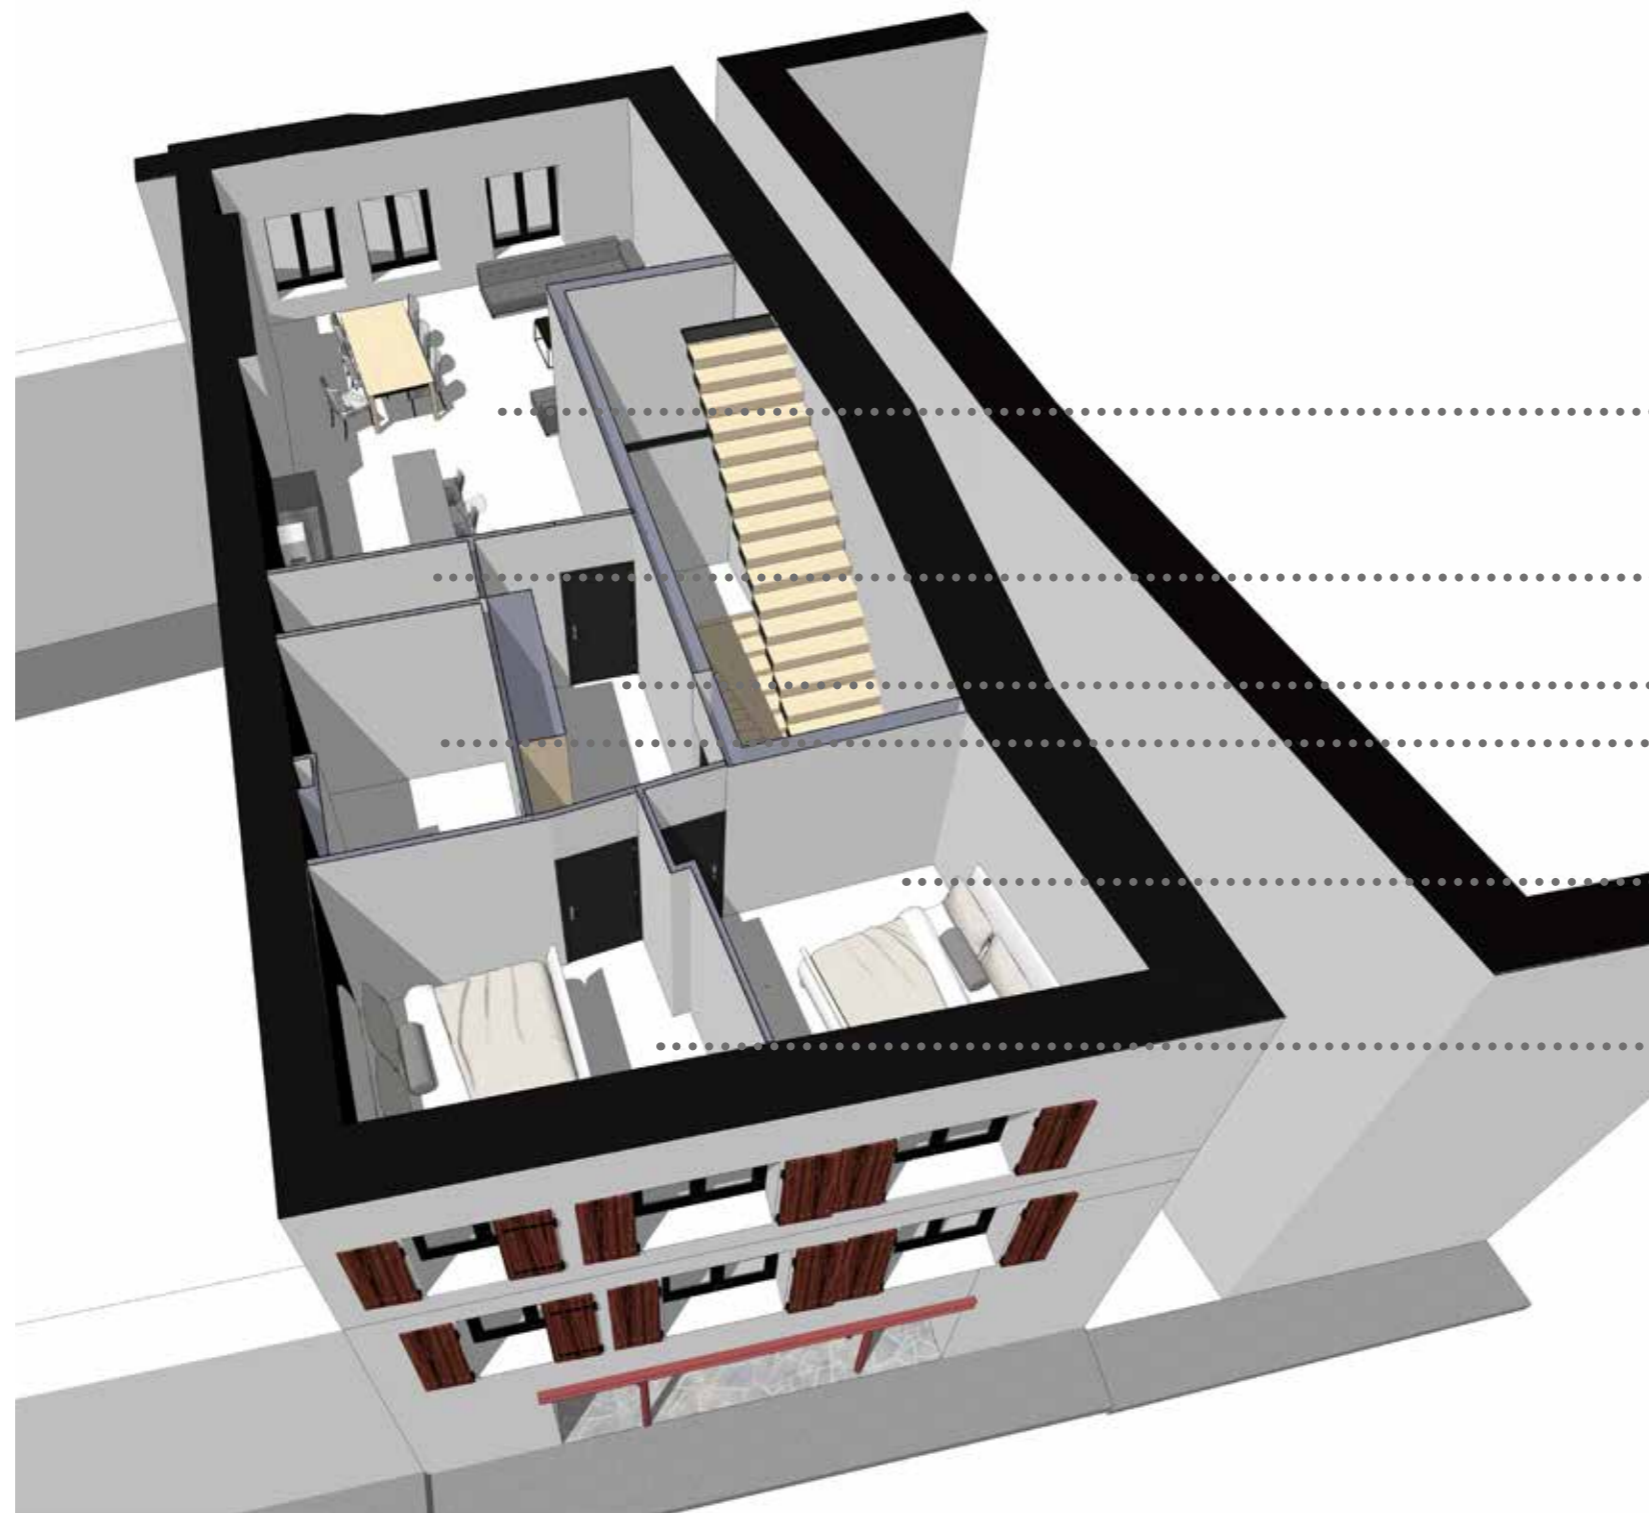

Logement F4

• Pièce à vivre : 47 m<sup>2</sup>

• WC : 2.40 m<sup>2</sup>


• Hall : 7.00 m<sup>2</sup>

• SDB : 7.40 m<sup>2</sup>

• Chambre 1 : 10.50 m<sup>2</sup>

• Chambre 2 : 11.50 m<sup>2</sup>

	Opération	Document	Date	Architecte	
<b>ESQ</b>	Réhabilitation	<b>Axonométrie</b> 2ème étage	10/04/2015	<b>A+D+F</b> David FARGETTE Architecte DPLG 1 place du Clauzel 43000 LE PUY EN VELAY Tél: 04 71 09 46 83 / Fax: 09 71 70 55 27 E-mail: davidfargette@orange.fr	<b>A+D+F</b>
	Maison de bourg ALLÈGRE		Echelle		

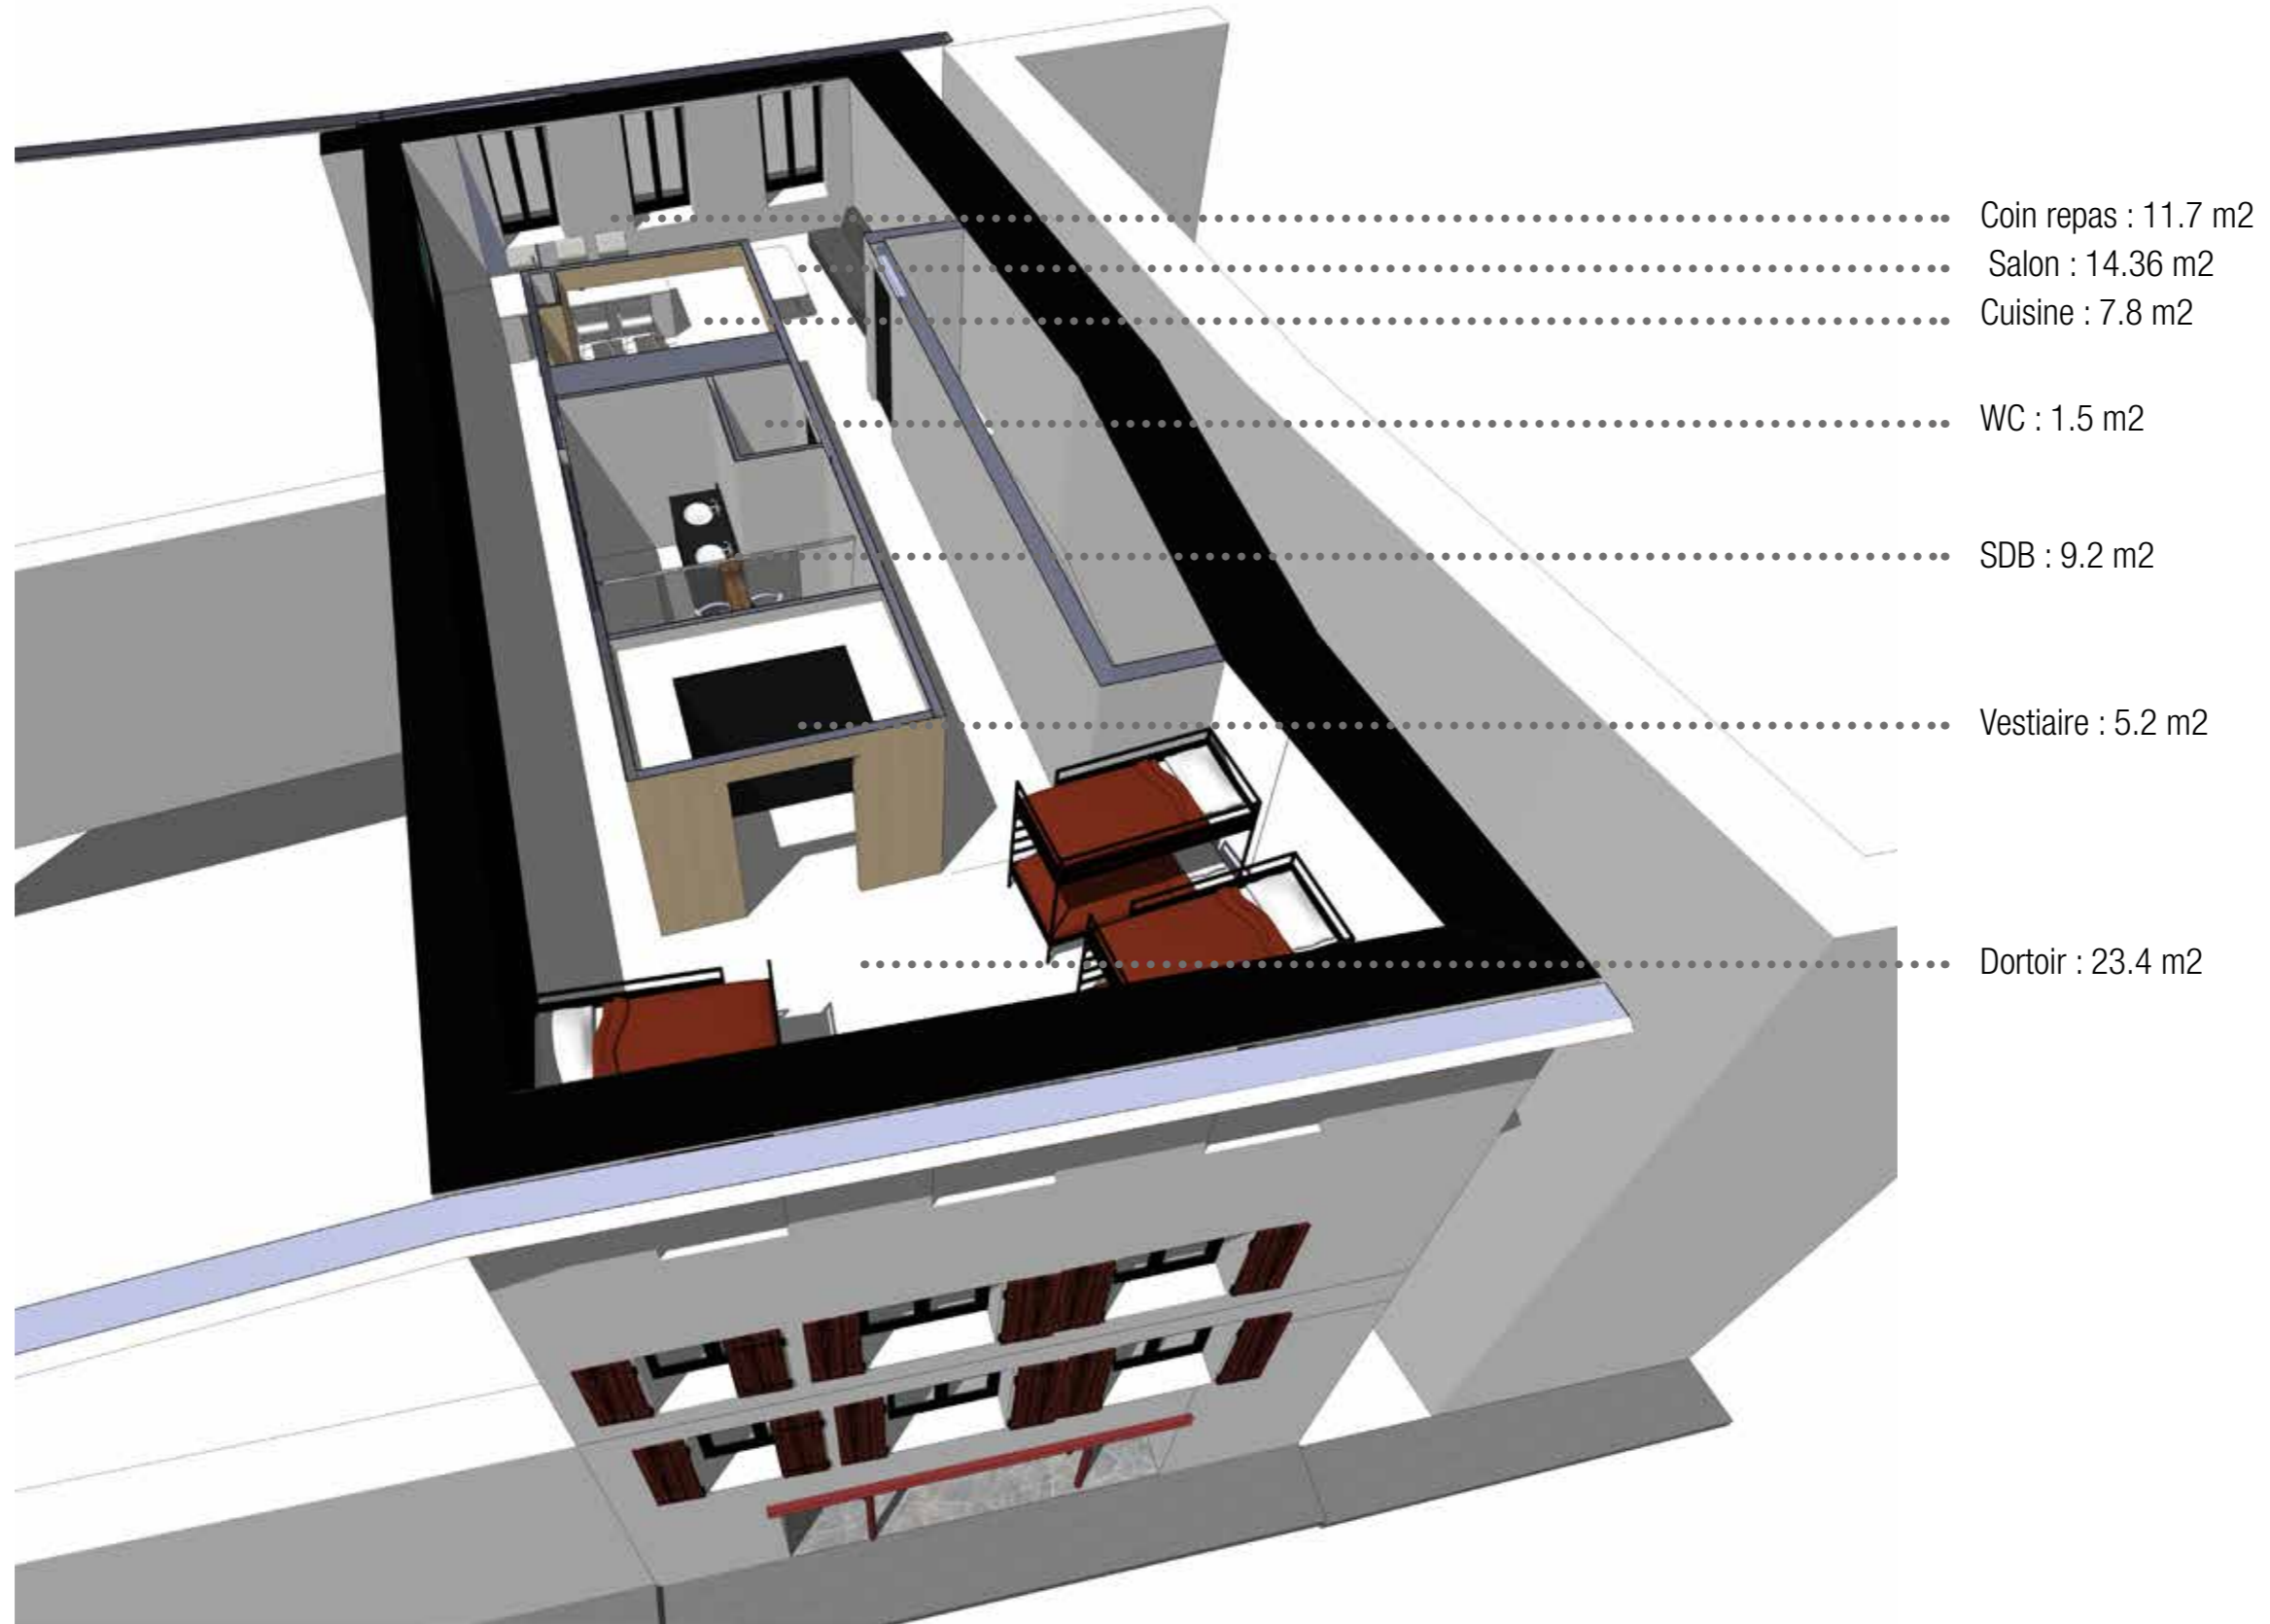

	Opération	Document	Date	Architecte	
<b>ESQ</b>	Réhabilitation	<b>Axonométrie</b> comble	10/04/2015	<b>A+D+F</b> David FARGETTE Architecte DPLG 1 place du Clauzel 43000 LE PUY EN VELAY Tél: 04 71 09 46 83 / Fax: 09 71 70 55 27 E-mail: davidfargette@orange.fr	<b>A+D+F</b>
	Maison de bourg ALLÈGRE		Echelle		